

Bodenplatte
Achse E'-G/4-7
Einzel Fundamente
Anschlussbewehrung
Abstandhalter

BIEGE- UND VERLEGENANWEISUNG

BIEGEREINLEITUNG d_s gemäß DIN EN 1992-1-1/Na:2011-01 Tabelle NA.8.1 DE


Mindestwerte der Betondeckung $d_{s, min}$ zur Biegeebene

$>10cm$	$>7d_s$	$>5cm$	$>3d_s$	$<5cm$	$<3d_s$	Stab ϕ	<20	4 d_s
10 d_s	$>5cm$	15 d_s	20 d_s	20 d_s	20 d_s	Stab ϕ	≥ 20	7 d_s



Alle Maße der Betonstahlsätze sind Außenmaße!

Betonstahl	Expositionsklasse	Druckfestigkeitsklasse	Betondeckung c_s (mm)
B500A	innen/oben	C30/37	35
B500A	außen/unten	C30/37	45
B500A	innen/oben	C30/37	35
B500A	außen/unten	C30/37	45

Dieser Plan ist nur gültig in Verbindung mit:
 Schalplan: 70711-TWP-5205-A-SP-GRD-H00-D-F 31.07.2014

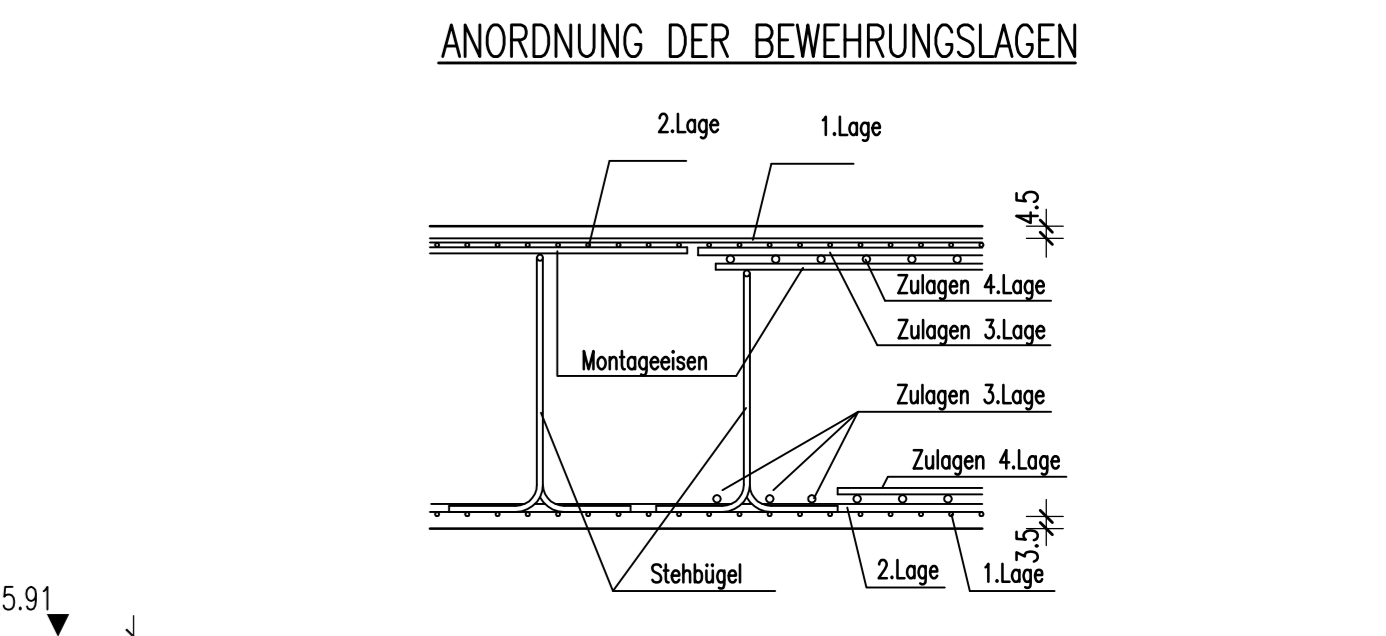

1) 20x20 L=4,48 m	2) 20x20 L=4,48 m	3) 40x20 L=4,48 m	4) 40x20 L=4,48 m	5) 40x20 L=4,48 m	6) 40x20 L=4,48 m
7) 40x20 L=4,48 m	8) 40x20 L=4,48 m	9) 40x20 L=4,48 m	10) 40x20 L=4,48 m	11) 40x20 L=4,48 m	12) 40x20 L=4,48 m
13) 40x20 L=4,48 m	14) 40x20 L=4,48 m	15) 40x20 L=4,48 m	16) 40x20 L=4,48 m	17) 40x20 L=4,48 m	18) 40x20 L=4,48 m
19) 40x20 L=4,48 m	20) 40x20 L=4,48 m	21) 40x20 L=4,48 m	22) 40x20 L=4,48 m	23) 40x20 L=4,48 m	24) 40x20 L=4,48 m
25) 40x20 L=4,48 m	26) 40x20 L=4,48 m	27) 40x20 L=4,48 m	28) 40x20 L=4,48 m	29) 40x20 L=4,48 m	30) 40x20 L=4,48 m
31) 40x20 L=4,48 m	32) 40x20 L=4,48 m	33) 40x20 L=4,48 m	34) 40x20 L=4,48 m	35) 40x20 L=4,48 m	36) 40x20 L=4,48 m
37) 40x20 L=4,48 m	38) 40x20 L=4,48 m	39) 40x20 L=4,48 m	40) 40x20 L=4,48 m	41) 40x20 L=4,48 m	42) 40x20 L=4,48 m
43) 40x20 L=4,48 m	44) 40x20 L=4,48 m	45) 40x20 L=4,48 m	46) 40x20 L=4,48 m	47) 40x20 L=4,48 m	48) 40x20 L=4,48 m
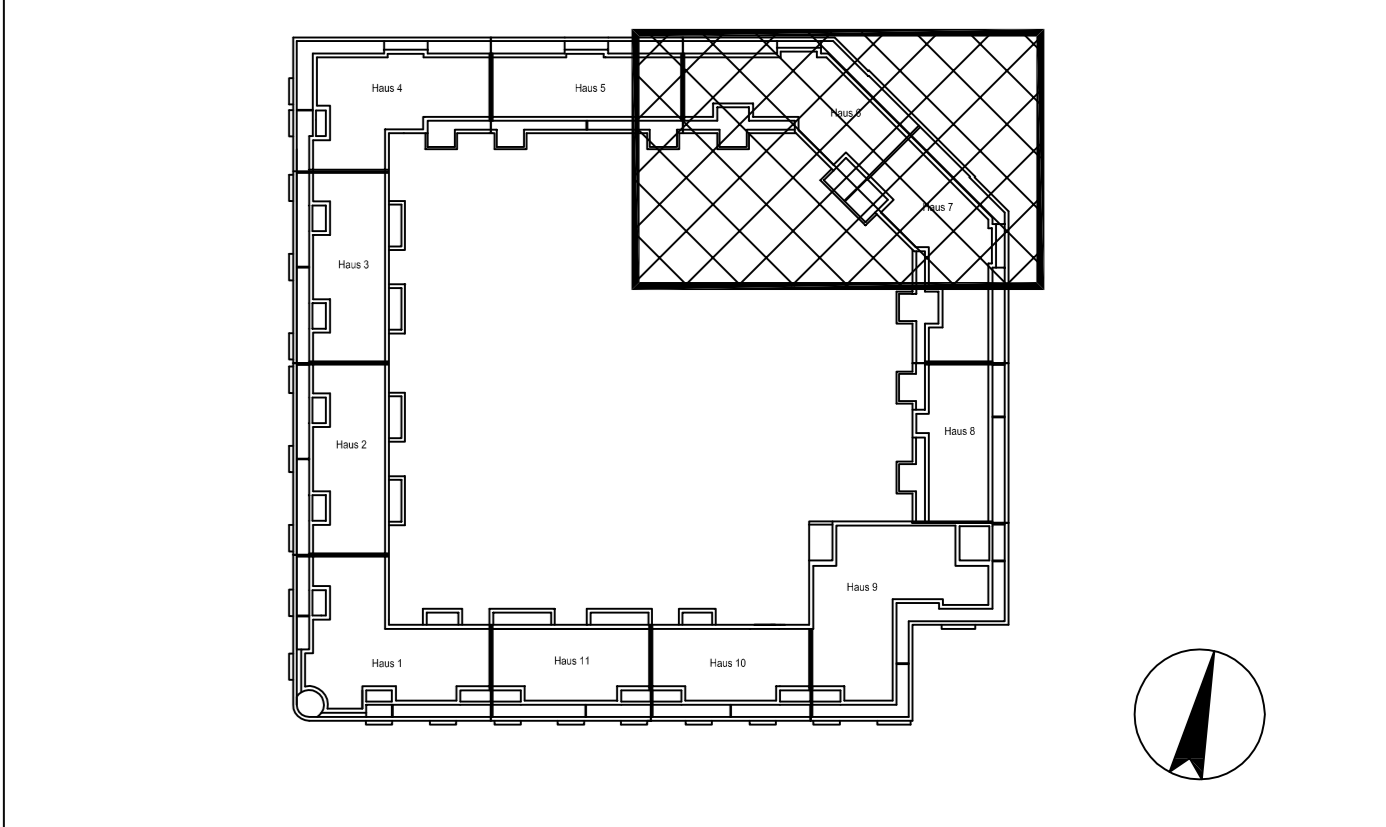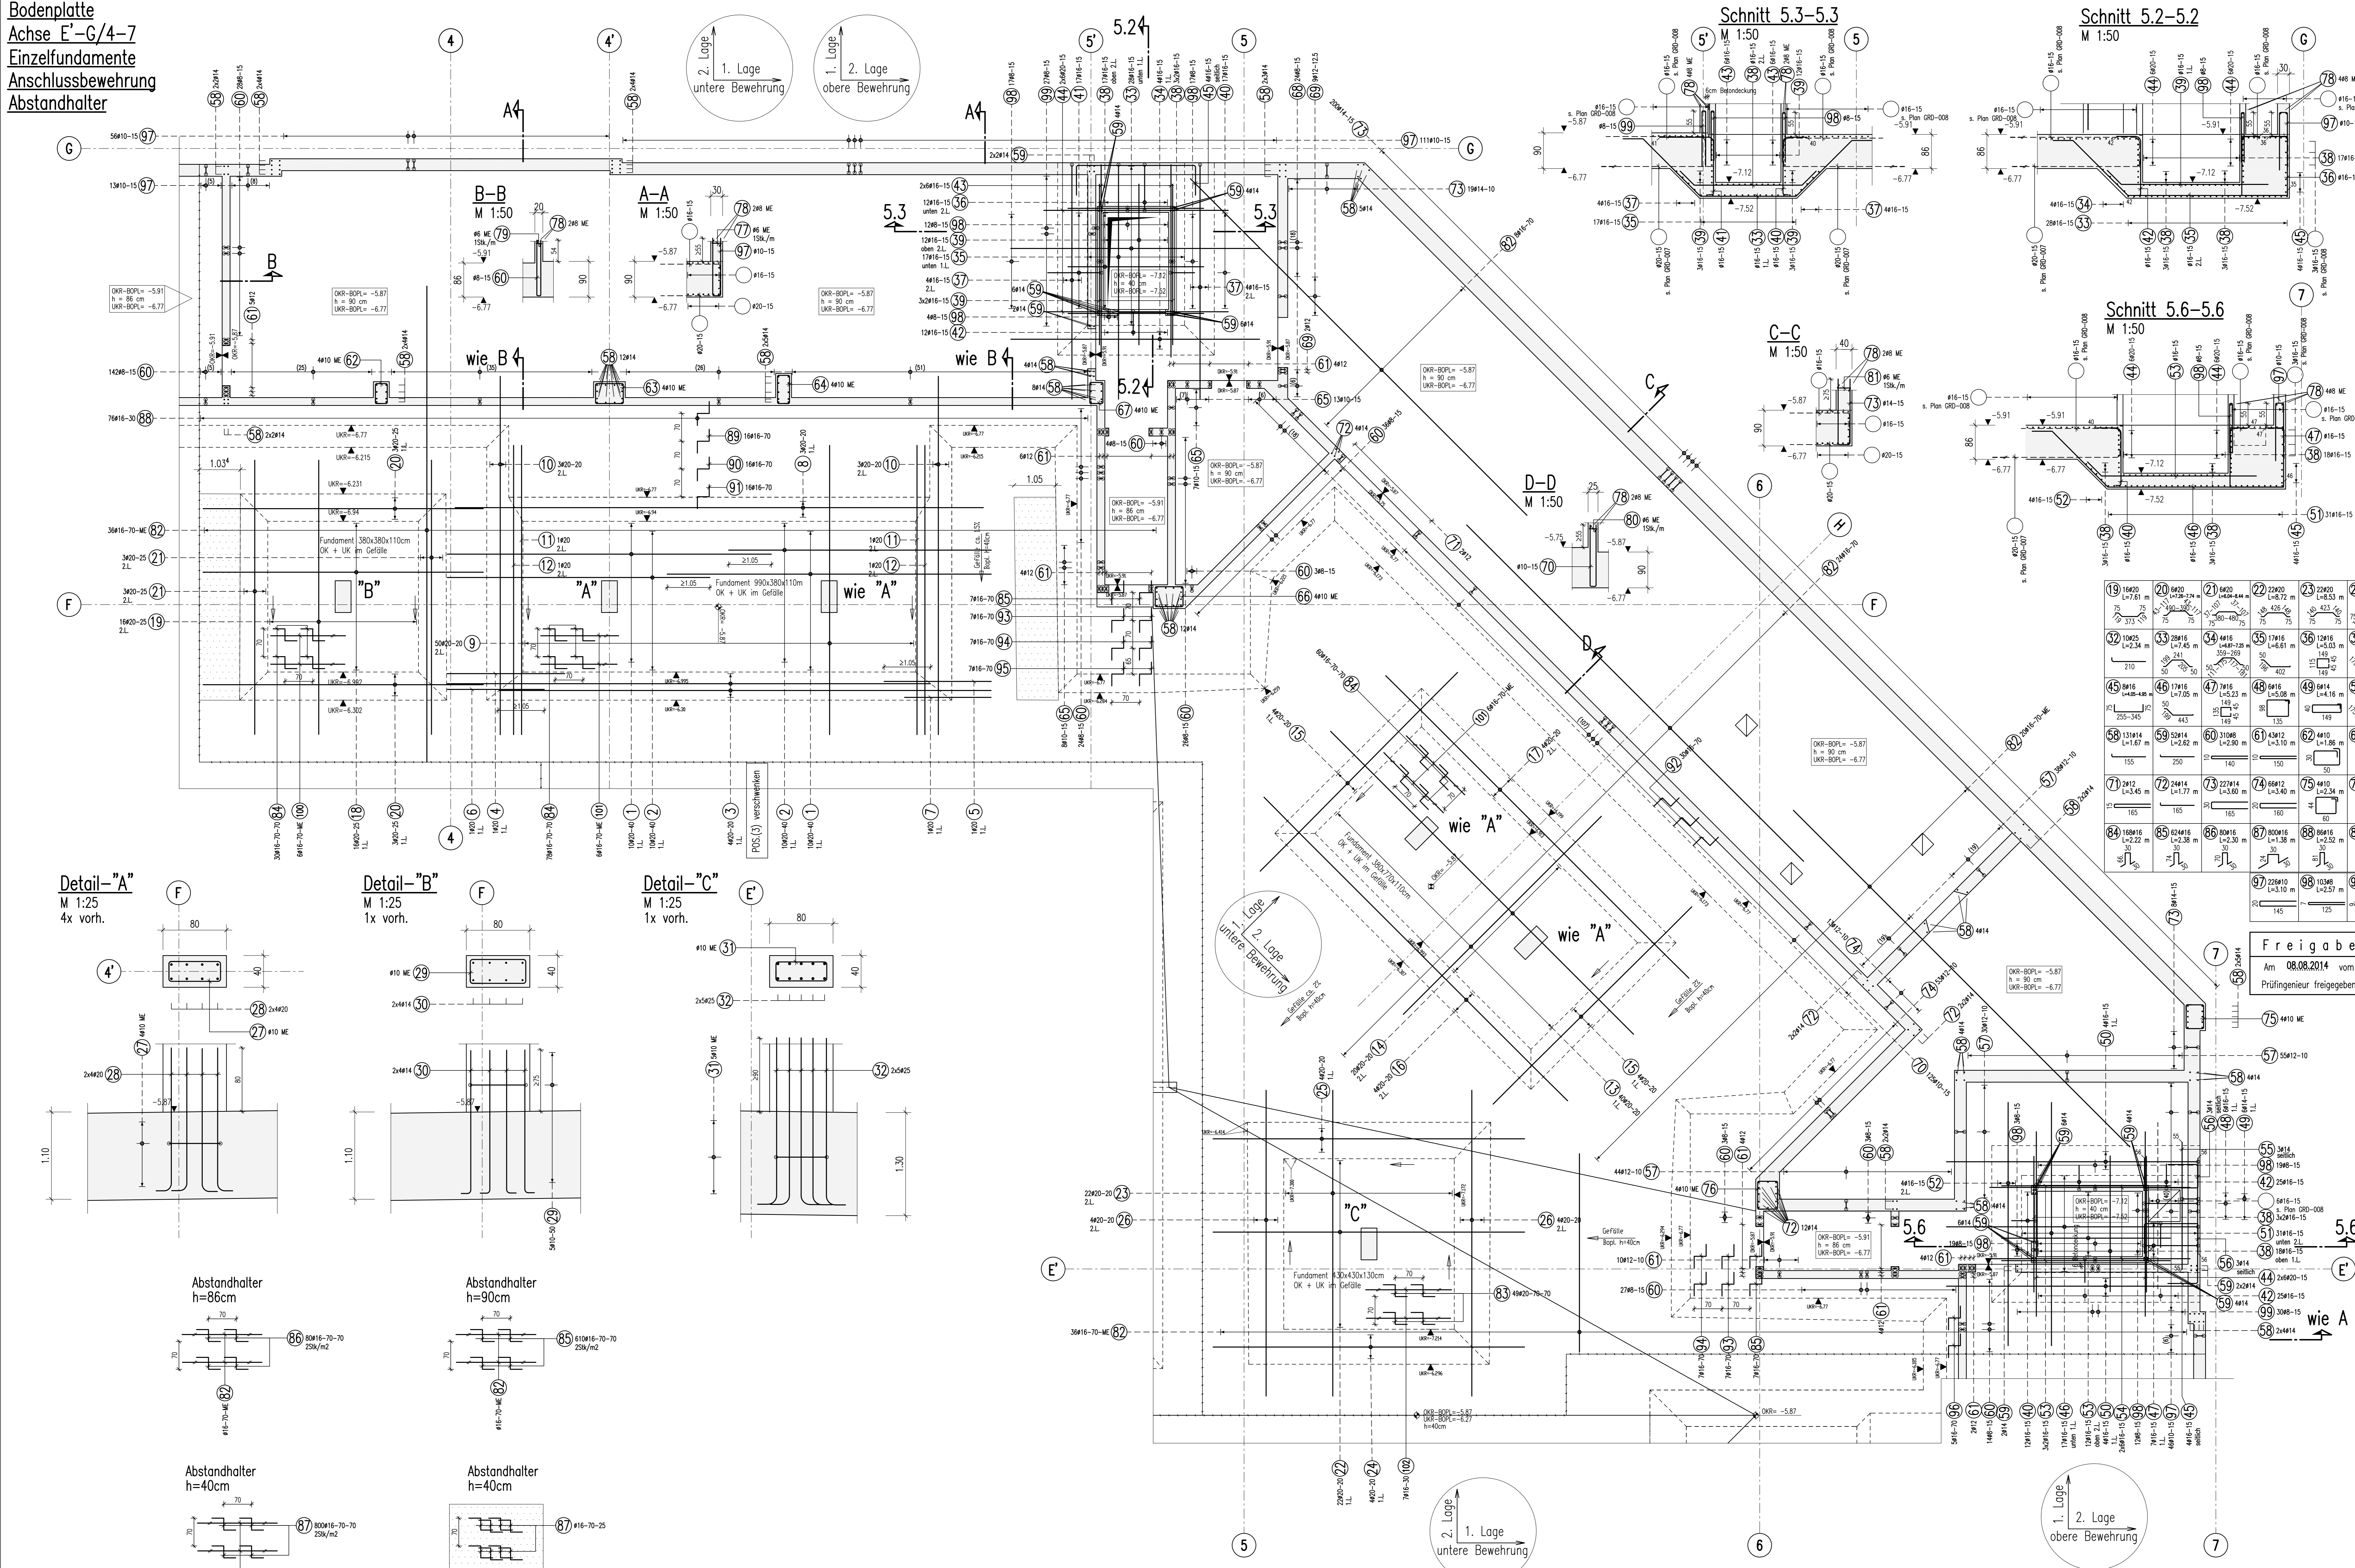

AUSFÜHRUNGSPLANUNG

Projekt: Errichten eines Gebäudes mit einem großflächigen Einzelhandels, 7 Läden, 4 Schaufenster und Spiegelausstellungen, 133 Wohnungen auf einer Teilgarage mit 265 Stellplätzen GK 4 und 5 Sonderbau nach § 2 (8) PKL 12 HBO

Gemarkung: Pfreungeshelm Flur:9 Flurstück: 135/10

Bezeichnung: **BEWEHRUNGSPLAN**
 Bodenplatte, BA I, Einzel Fundamente, Anschlussbewehrung und Abstandhalter, Achse E'-G/4-7

Plannummer: 70711-TWP-5303-A-BP-GRD-H00-A-F

Maßstab: 1:50 Gezeichnet: ZP

Projekt-Nr.: 43 289 12 Blatt-Nr.: 8411/1410mm Erdstellungs: 16.07.2014