Stütze S7276
Stütze S7271
Stütze S7267
Stütze S7266
Stütze S7231

b/h=40/80cm
5x vorh.
M 1:25

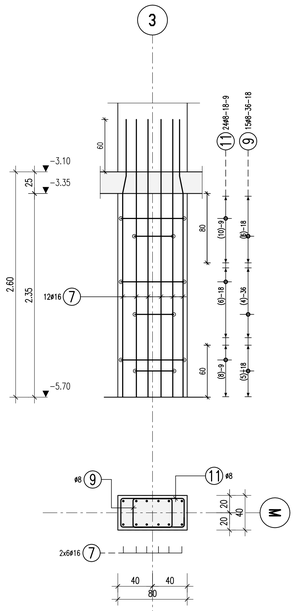

Stütze S7288
Stütze S7287
Stütze S7274
Stütze S7272
Stütze S7235

b/h=40/80cm
5x vorh.
M 1:25

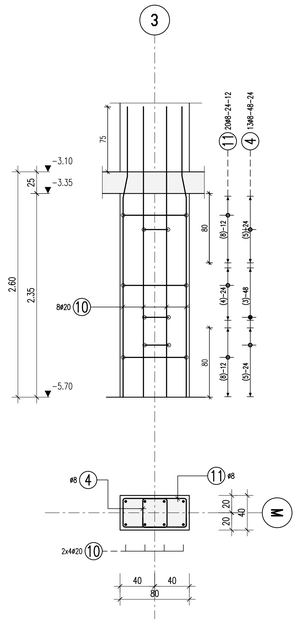

Stütze S7268
Stütze S7265
Stütze S7263
Stütze S7234
Stütze S7232

b/h=40/80cm
5x vorh.
M 1:25

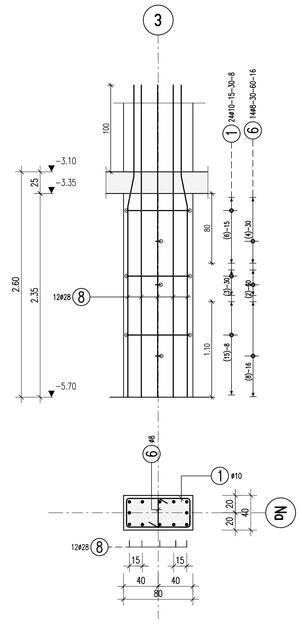

Stütze S7264
Stütze S7262
Stütze S7261

b/h=40/80cm
3x vorh.
M 1:25

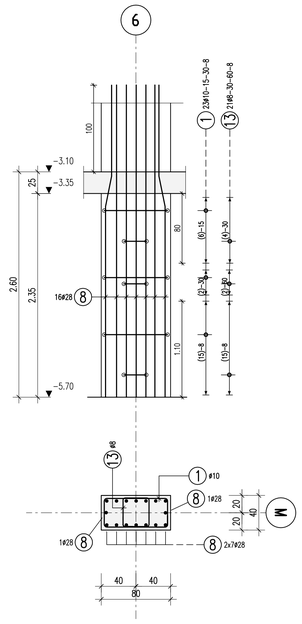

Biegeanweisung nach DIN 1045-1: 2008-08 Tabelle 23					
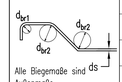	d_{br1} Haken und Schlaufen		d_{br2} Aufbiegungen		
	d_s (mm)		seitliche Betondeckung		
	≤16	>20	>100 mm >7ds	>50 mm >3ds	≤50 mm ≤3ds
Alle Biegemaße sind Außenmaße	4ds	7ds	10ds	15ds	20ds

Betonstahl: BSt 500 M+S (A)

Bauteil	Betongüte:	Expositionsklasse:	Betondeckung C_{nom}	
Bodenplatte	C 30/37 WU	XC3,XD1	55 oben	35 unten
Bodenkanal	C 30/37 WU	XC3	35	
Außenwände	C 30/37 WU	XC3	35	
Stützen, Innenwände	C 30/37	XC3	35	

Dieser Plan ist nur gültig in Verbindung mit:
Schalplan: 5-TWP-XX-SP-U2-00-000-XX-F-B 21.04.2015

Der Rissbreitennachweiß wurde mit fct,eff=0.5xfctm (28d) für abfließende Hydratationswärme geführt.

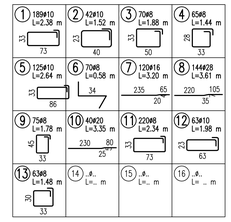

Freigabe
Am 09.06.2015 vom Prüfingenieur freigegeben.

Stütze S7402
Stütze S7401
Stütze S7406

b/h=30/70cm
3x vorh.
M 1:25

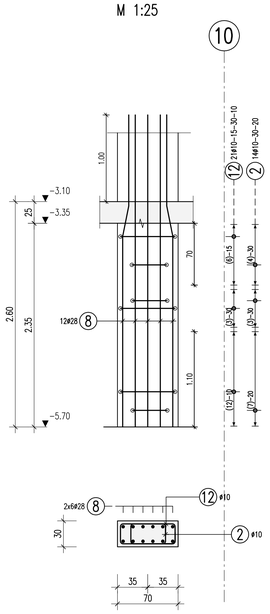

Stütze S7285
Stütze S7284
Stütze S7283
Stütze S7282
Stütze S7281

b/h=40/93cm
5x vorh.
M 1:25

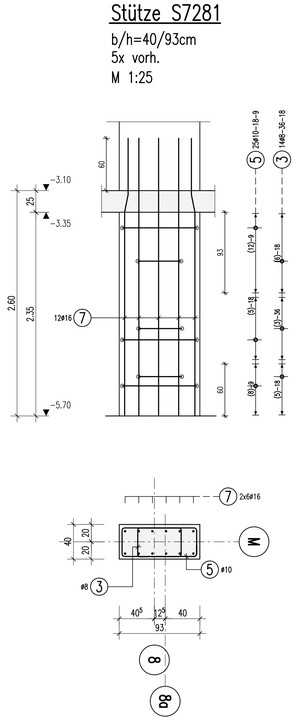

Übersicht:

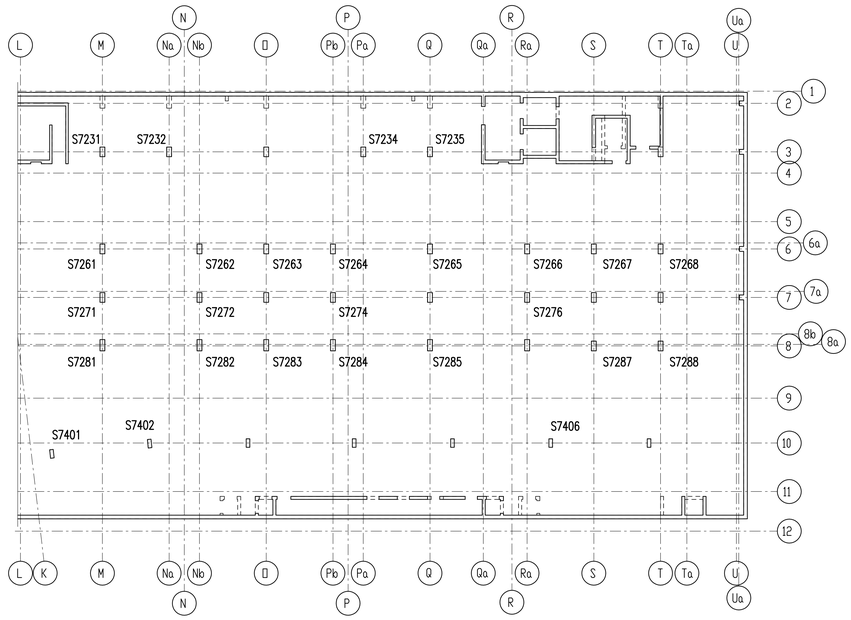

E			
D			
C			
B			
A	ZP	09.06.15	Freigabe
0	ZP	26.05.15	Prüfeintrogungen übernommen, siehe Änderungswolken
	Name	Datum	Änderung

DATEINAME: 5-TWP-XX-BW-U2-00-003-XX-F-A
FORMAT: DIN A0 118.9 x 84.1 cm

UPH	GEWERK	BAUKÖRPER	PLANTYP	GESCH.BEREICH	DETAILS	FORTLAUFENDE NUMMER	WPL	STATUS	INDEX
5	TWP	XX	BW	U2	00	003	XX	F	A

ÜBERSICHT:

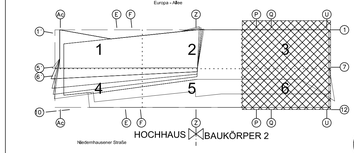

Höhenangaben beziehen sich auf +/-0.00m = 96.67m ü.NN

PROJEKT:	Wohn- und Geschäftsgebäude Praedium
	STRASSE, HAUSNUMMER: Europa-Allee 101, 103 — GEMEINDE, ORTSTEIL: 60327 Frankfurt am Main
	GEMARKUNG: 16 — FLUR: 224 — FLURSTÜCKE: 52; 53/1 — DEZ.: ZP — GEPR.: UK — GEB.: MB
LEISTUNGS-PHASE:	Ausführungsplanung — DATUM: 09.04.2015 — MASSSTAB: 1:25
PLANINHALT:	Bewehrungsplan, Stützen im 2.UG Achse L-U / 3-10