

Biegeanweisung DIN 1045-1

Haken und Schlaufen	d _{b2}		d _{b1}	
	≤16	>20	>100 mm	>50 mm
d _{b2}	4ds	7ds	10ds	15ds
d _{b1}	4ds	7ds	10ds	15ds

Betonstahl: BSt 500 M+S (A)

Betongüte:	Expositionsklasse:	Betondeckung C _{nom}
C 30/37	XC1	≤50 mm
C 35/45		>3ds
C 40/50		>7ds

Dieser Plan ist nur gültig in Verbindung mit:
Schalplan: EG-S01, EG-S02, EG-S03

14.12.2012

Stütze S1^N
ø50cm, C40/50, 1x vorh.
M 1:25

Stütze S2^N
ø50cm, C35/45, 1x vorh.
M 1:25








Stütze S37
ø45cm, C 30/37, 1x vorh.
M 1:25

Stütze S40, S41
ø40cm, C 30/37, 2x vorh.
M 1:25

Stütze S38, S39, S44-S47
ø40cm, C 30/37, 6x vorh.
M 1:25

Stütze S42, S43
ø40cm, C 30/37, 2x vorh.
M 1:25

Stütze 51^N
40/40cm, C 30/37, 1x vorh.
M 1:25

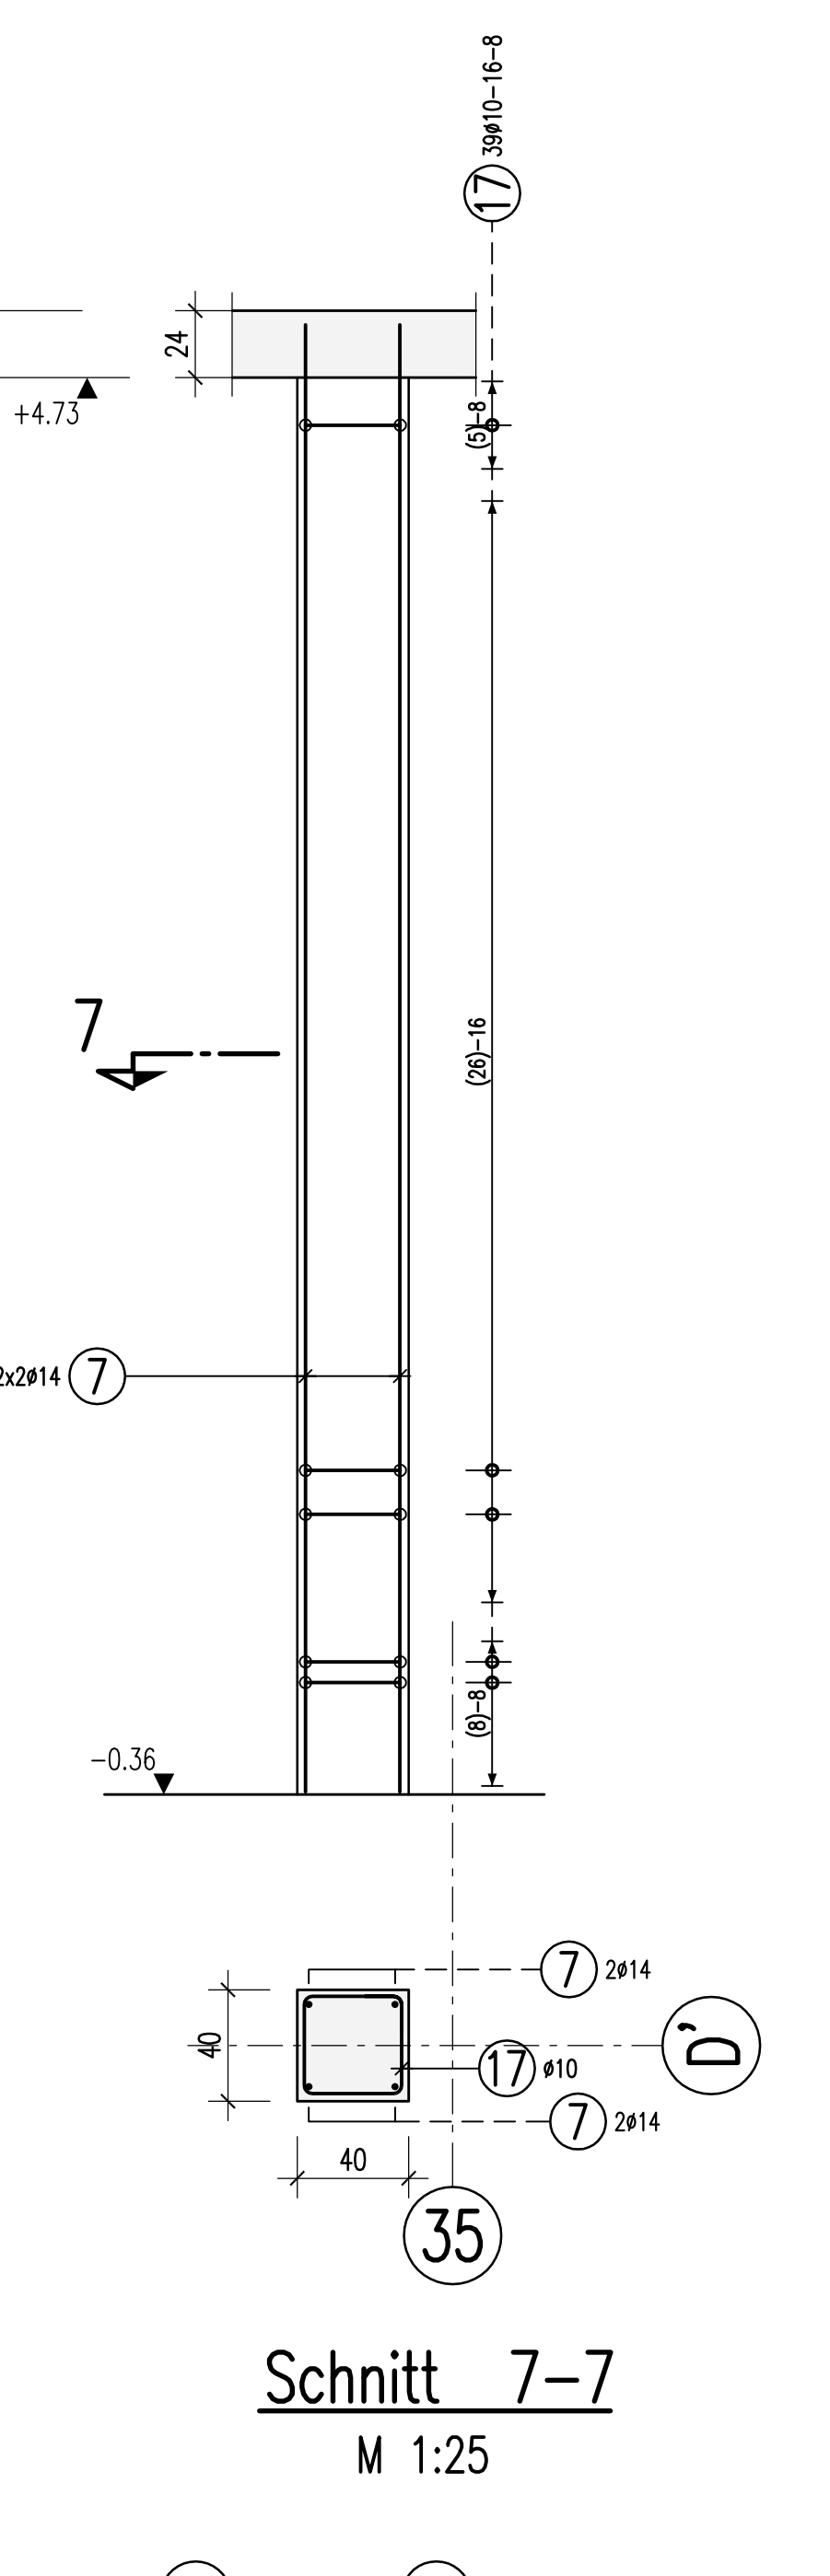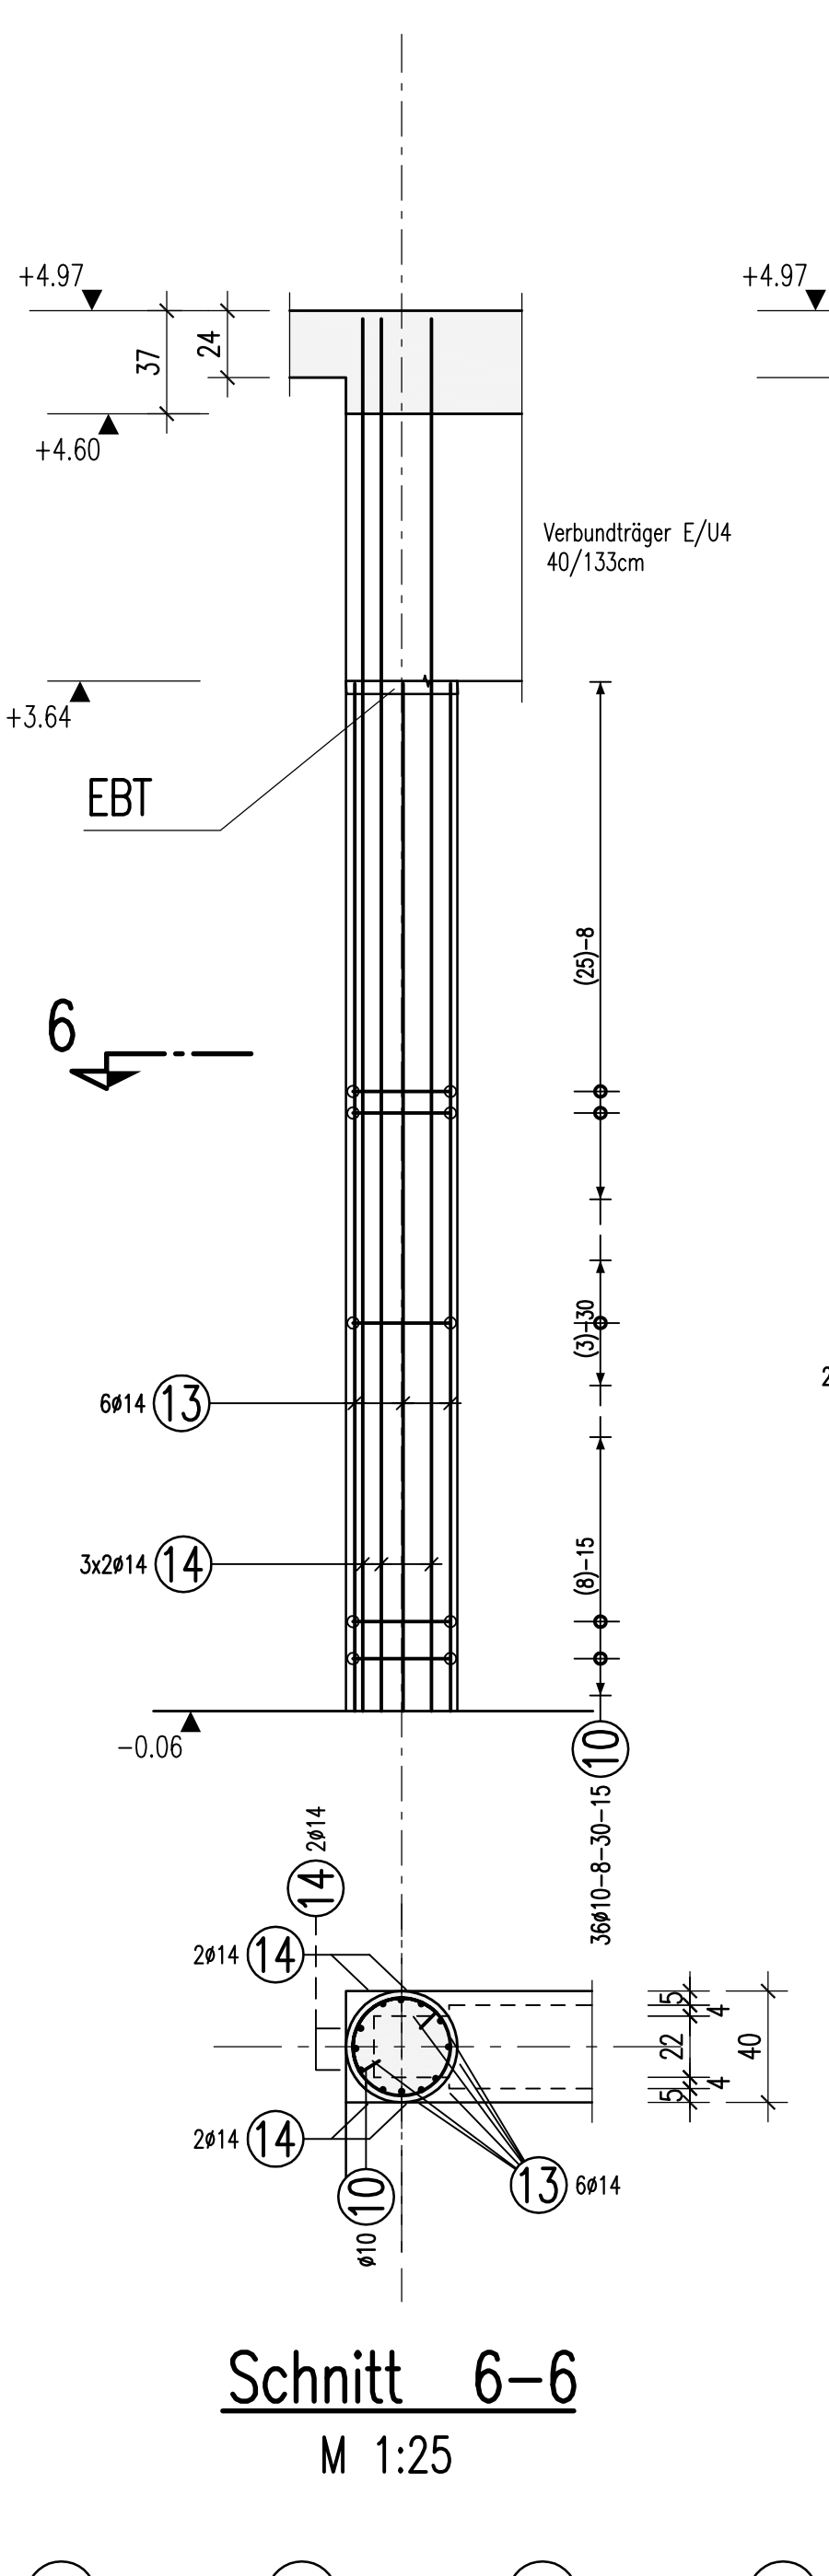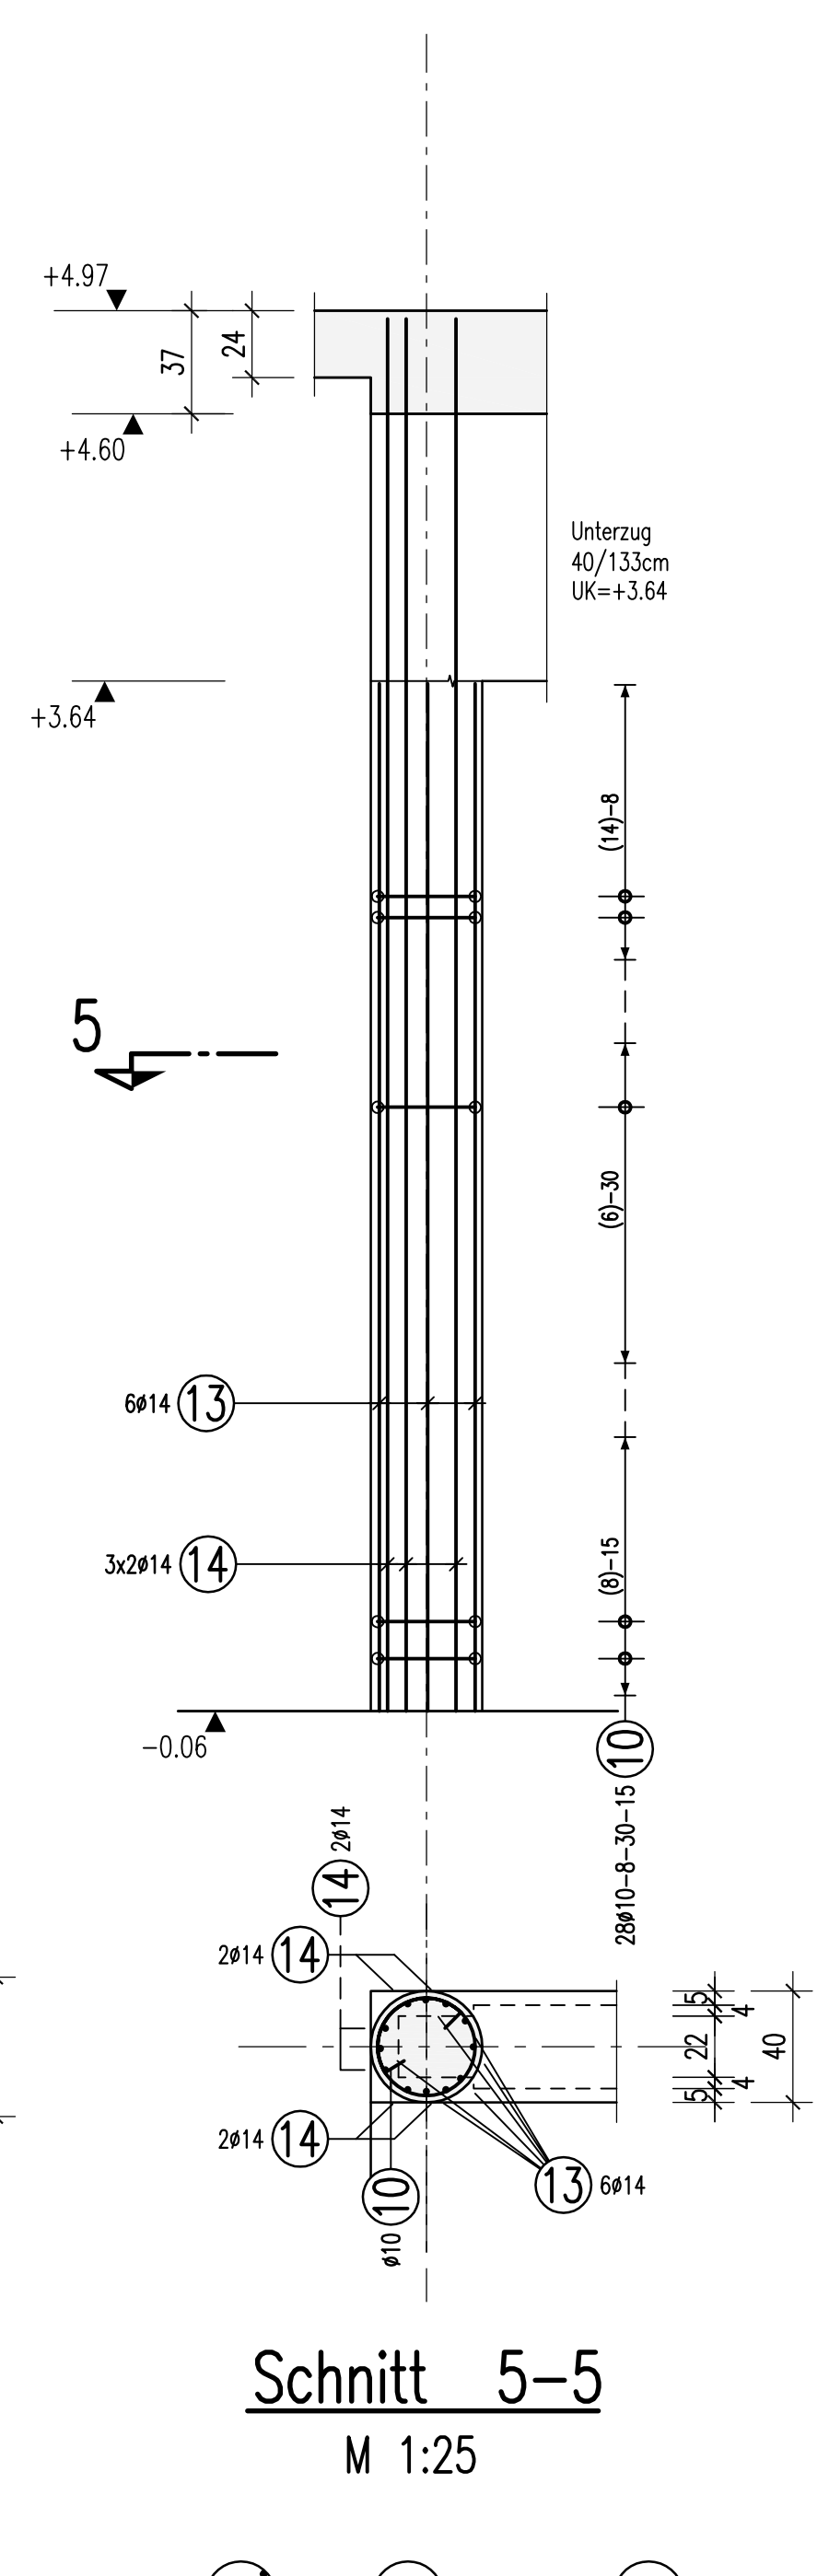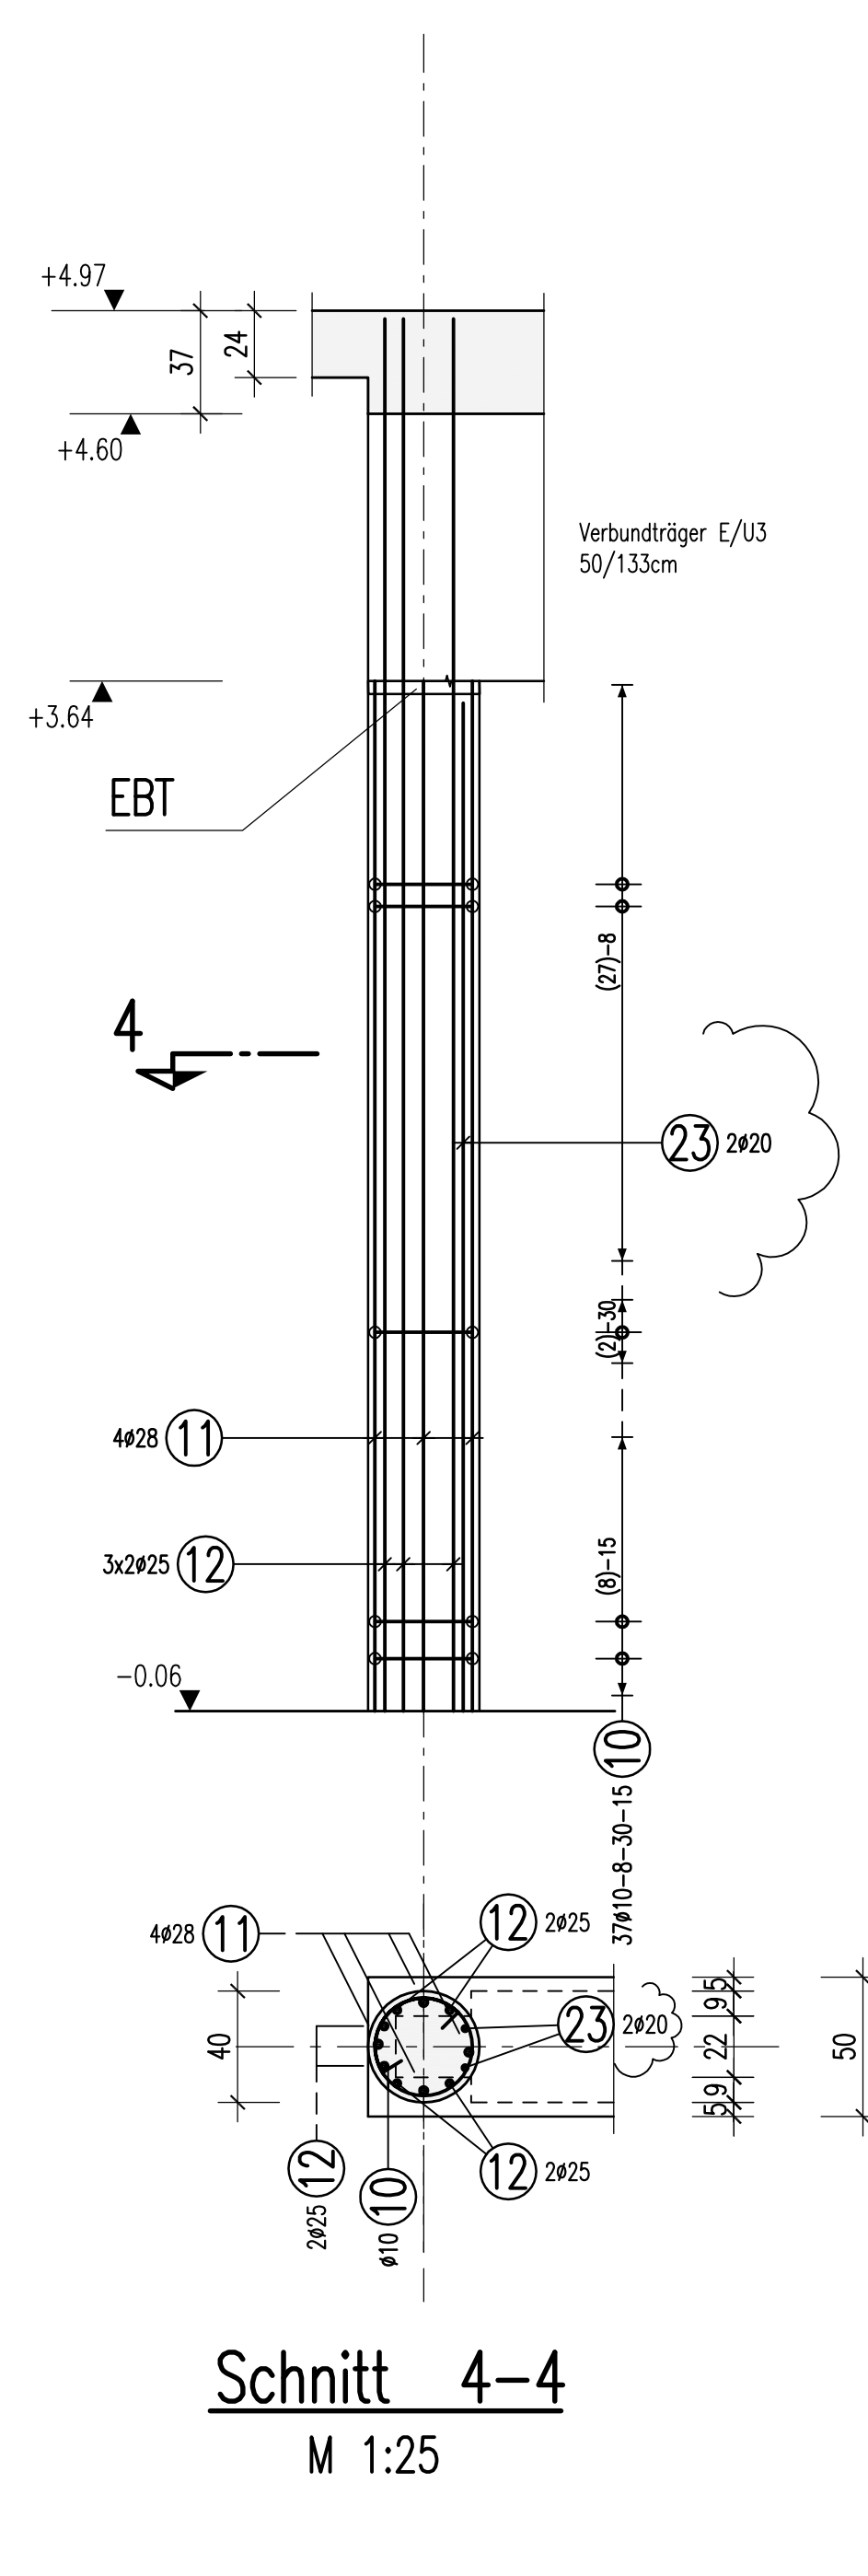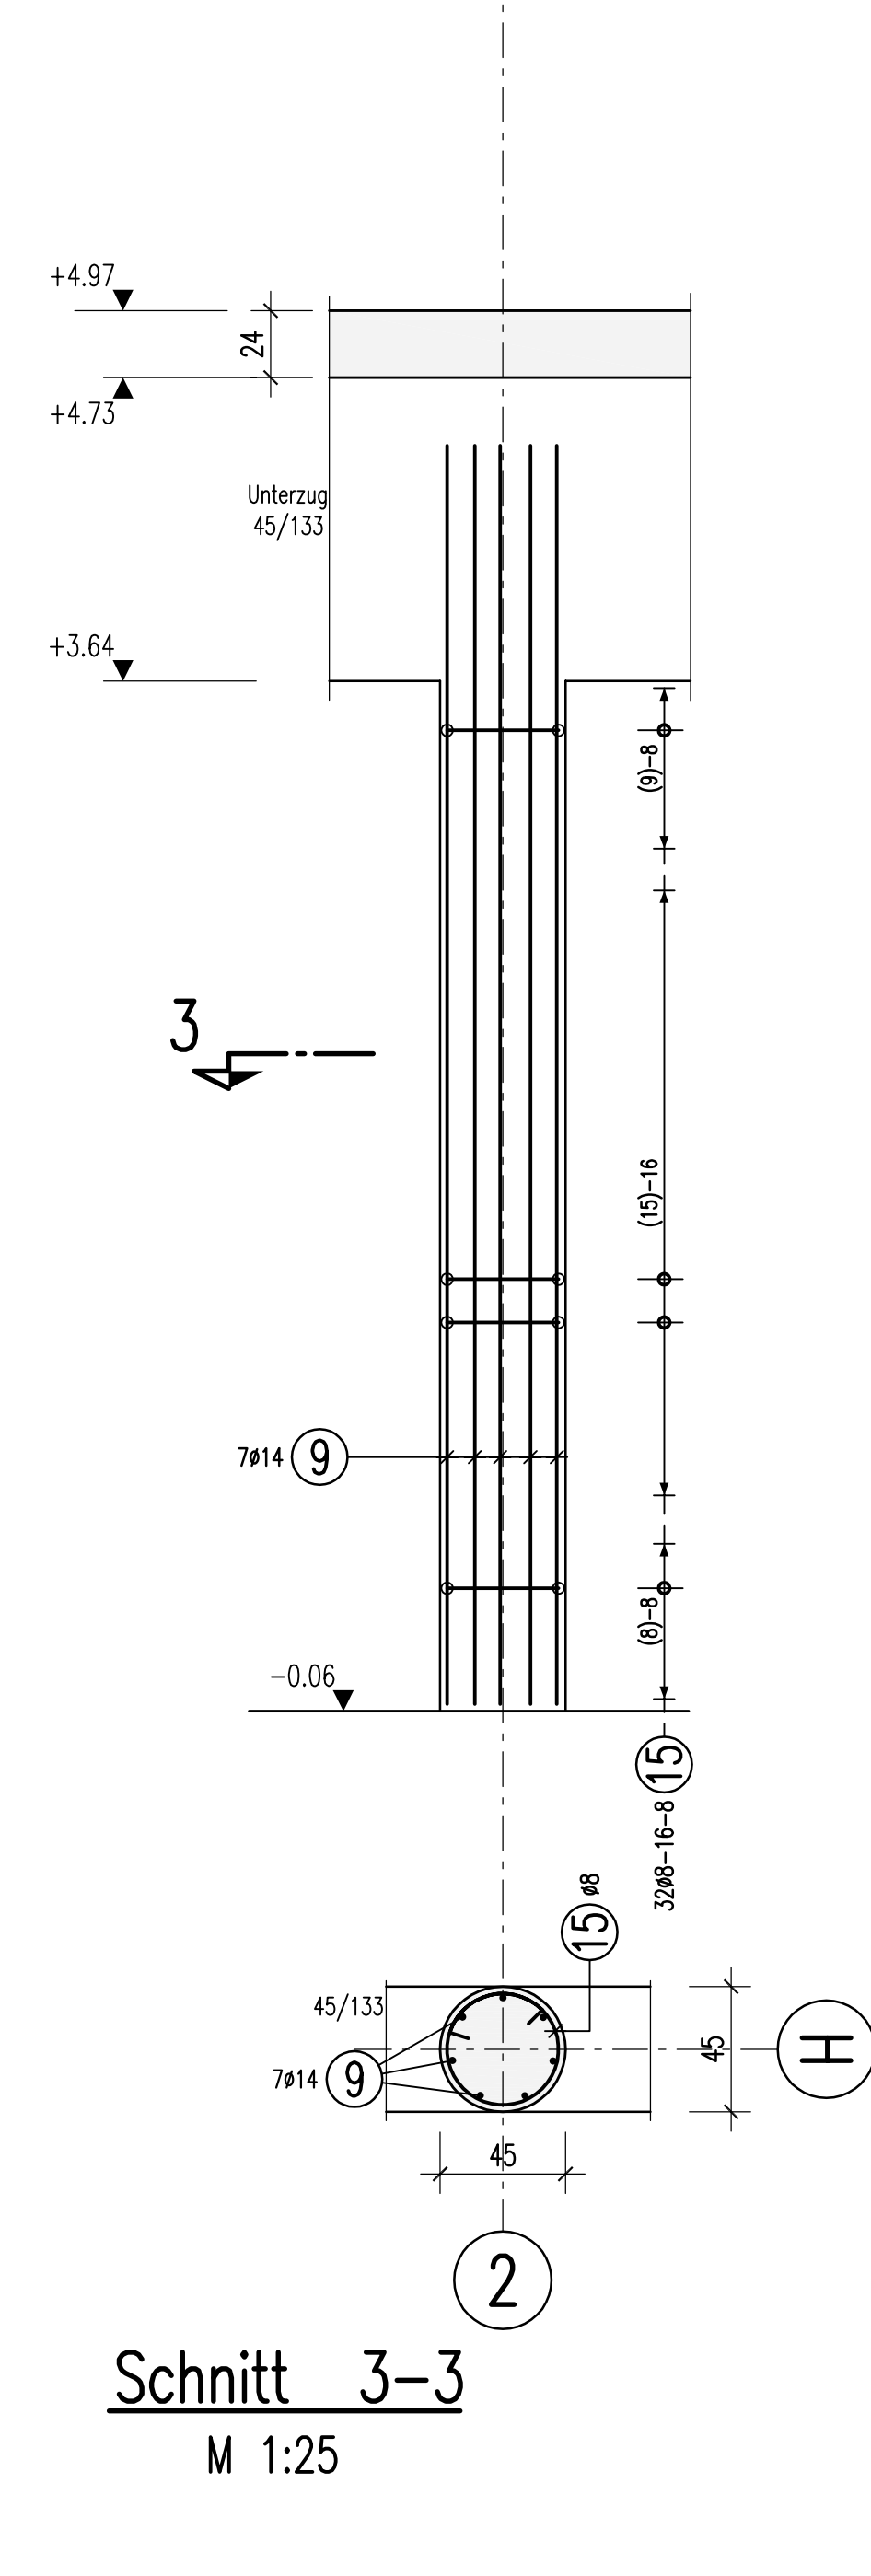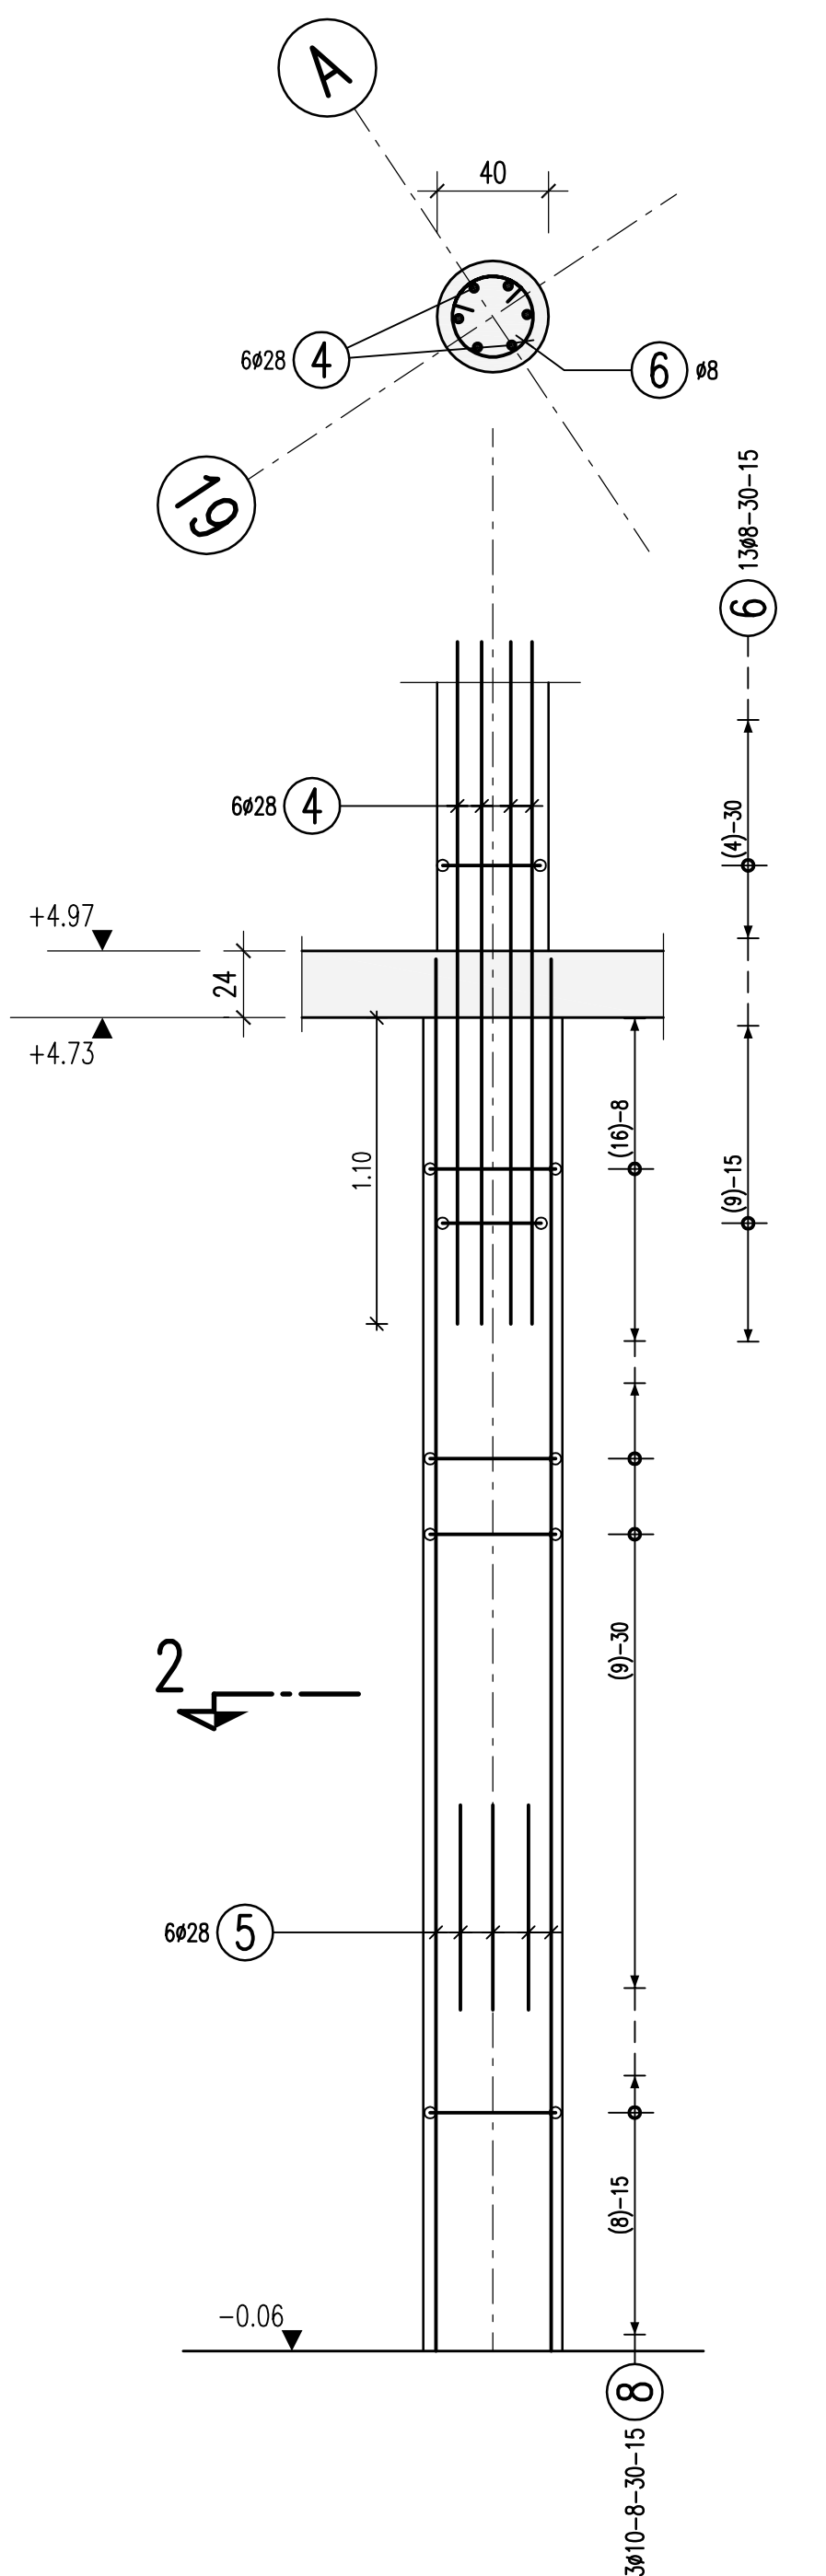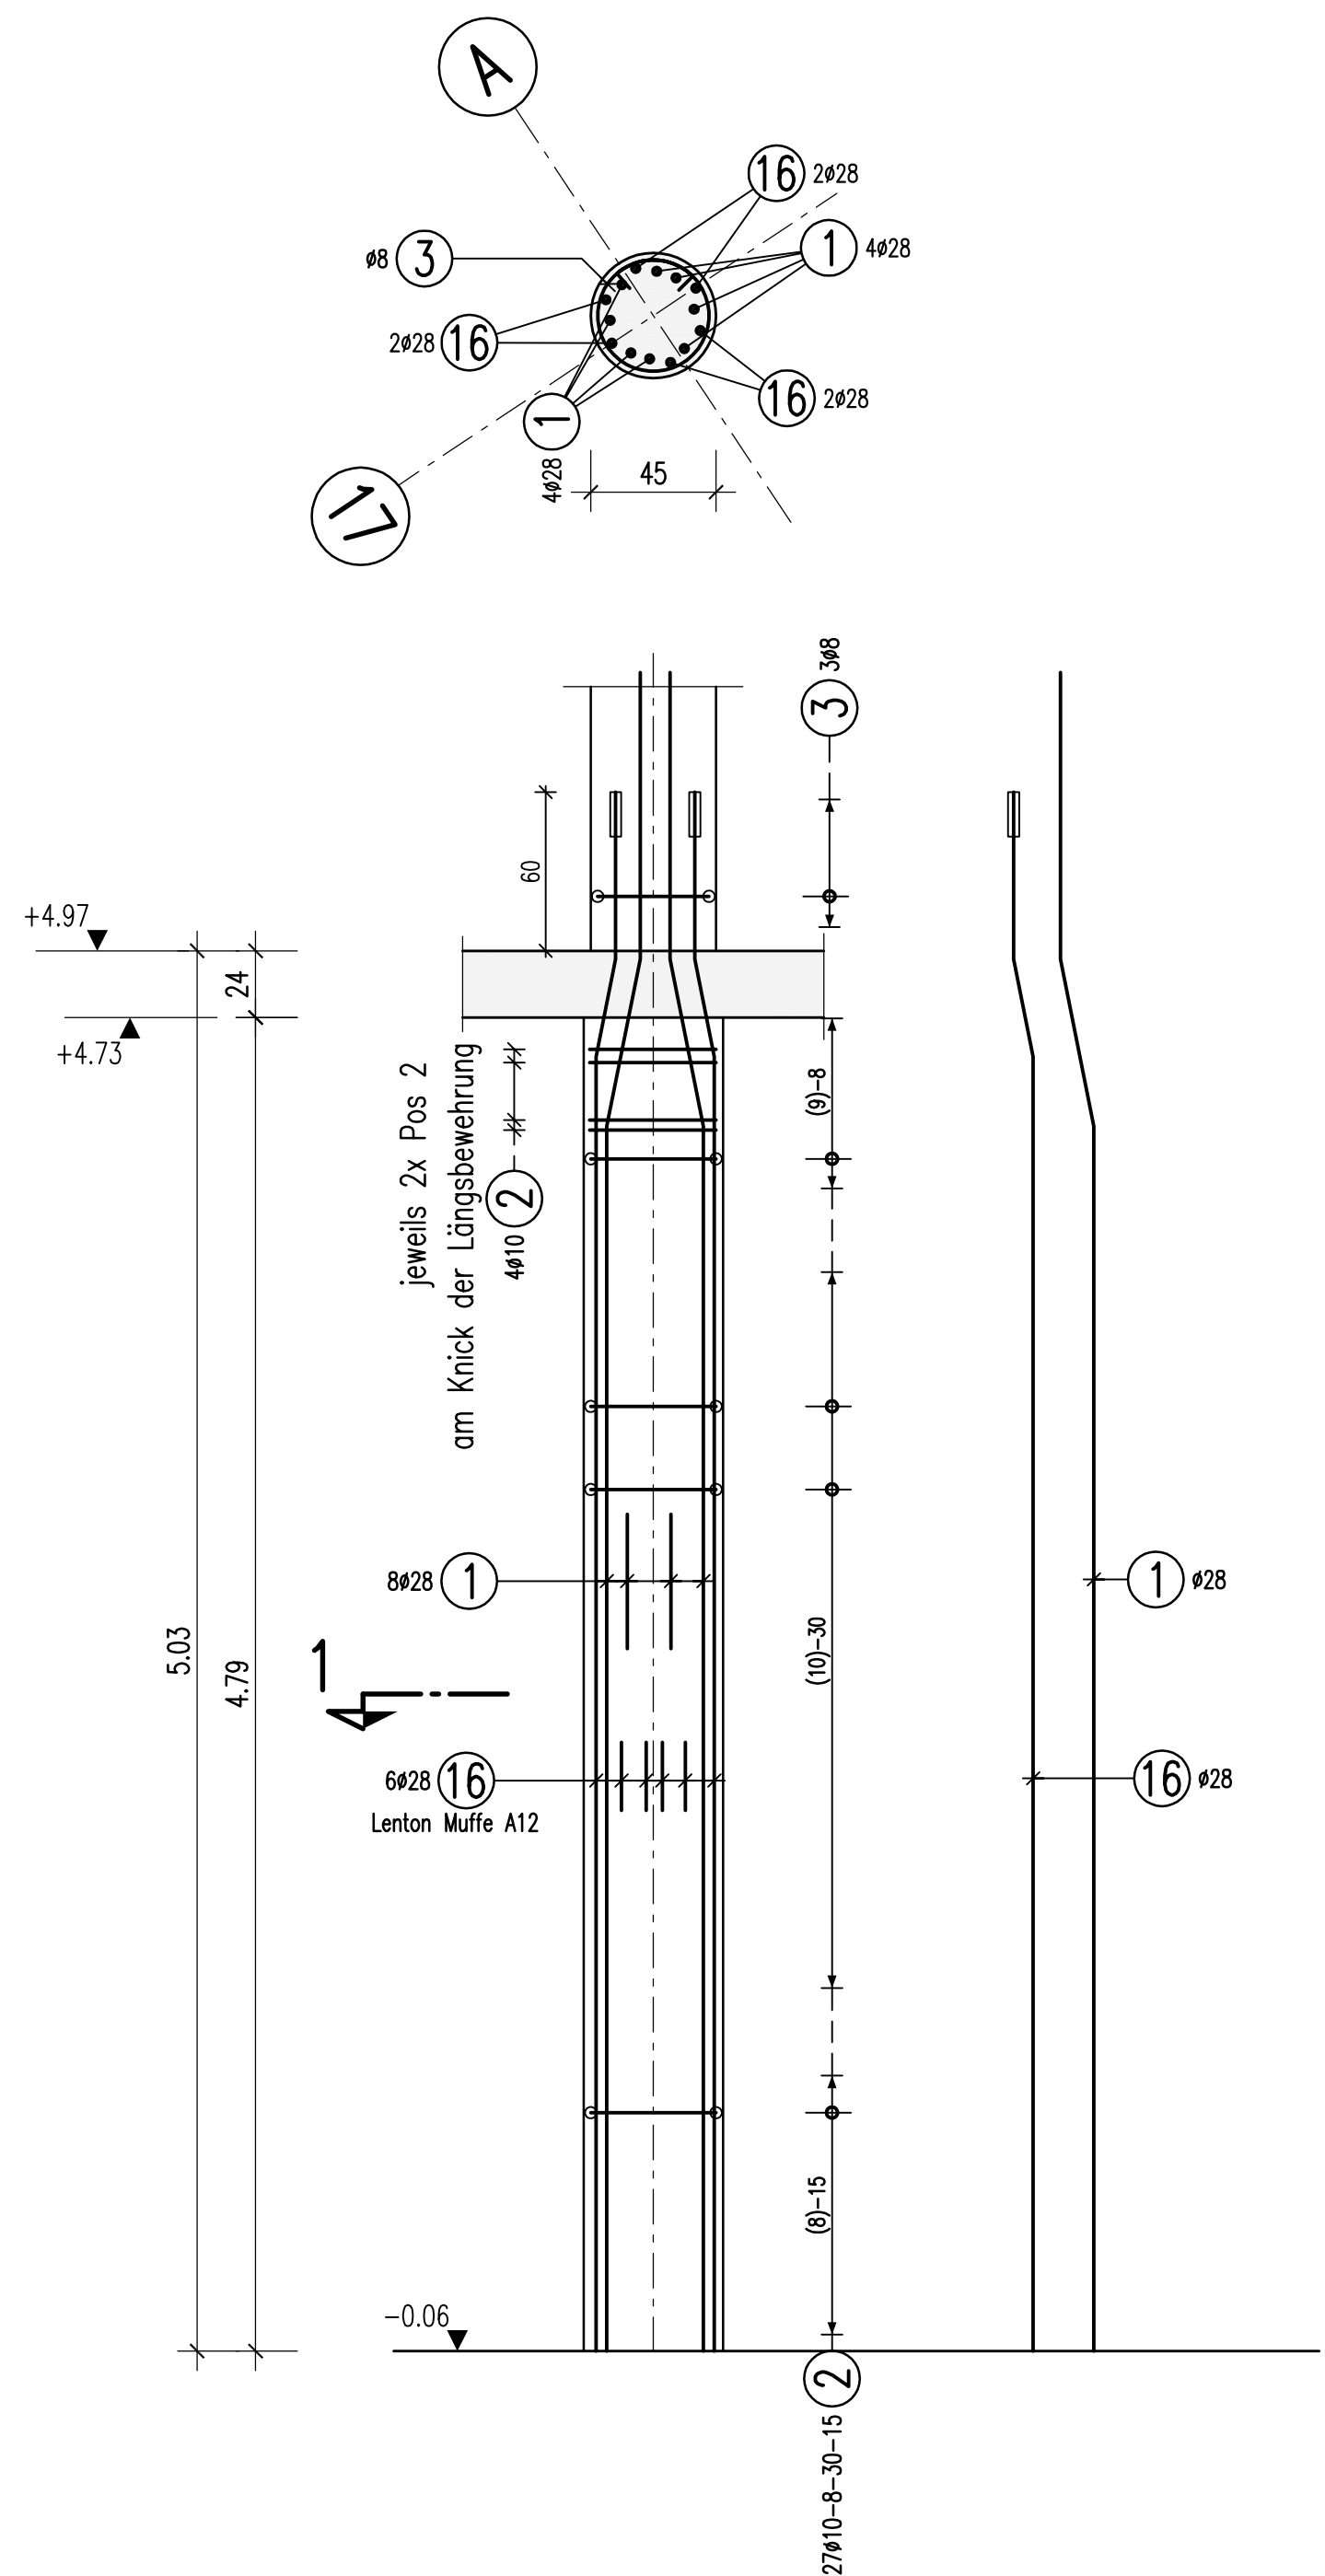

1 6x28 L=6.04 m	2 31x10 L=1.98 m	3 3x8 L=1.70 m
4 6x28 L=2.45 m	5 6x28 L=5.00 m	6 13x8 L=1.35 m
7 4x16 L=5.27 m	8 33x10 L=2.23 m	9 1x14 L=4.52 m
10 31x10 L=1.77 m	11 6x28 L=5.00 m	12 2x25 L=5.00 m
13 4x14 L=3.69 m	14 4x14 L=5.00 m	15 12x8 L=1.81 m
16 6x28 L=5.61 m	17 30x10 L=1.66 m	18 13x10 L=1.61 m
19 6x20 L=5.00 m	20 10x10 L=1.18 m	21 8x16 L=3.04 m
22 6x6 L=0.76 m	23 4x20 L=3.62 m	24 . L= . m
25 . L= . m	26 . L= . m	27 . L= . m
28 . L= . m	29 . L= . m	30 . L= . m

Schnitt 1-1
M 1:25

Schnitt 2-2
M 1:25

Schnitt 3-3
M 1:25

Schnitt 4-4
M 1:25



Schnitt 5-5
M 1:25

Schnitt 6-6
M 1:25

Schnitt 7-7
M 1:25

Stütze S32
ø40cm, C 30/37, 1x vorh.
M 1:25

Schnitt 8-8
M 1:25

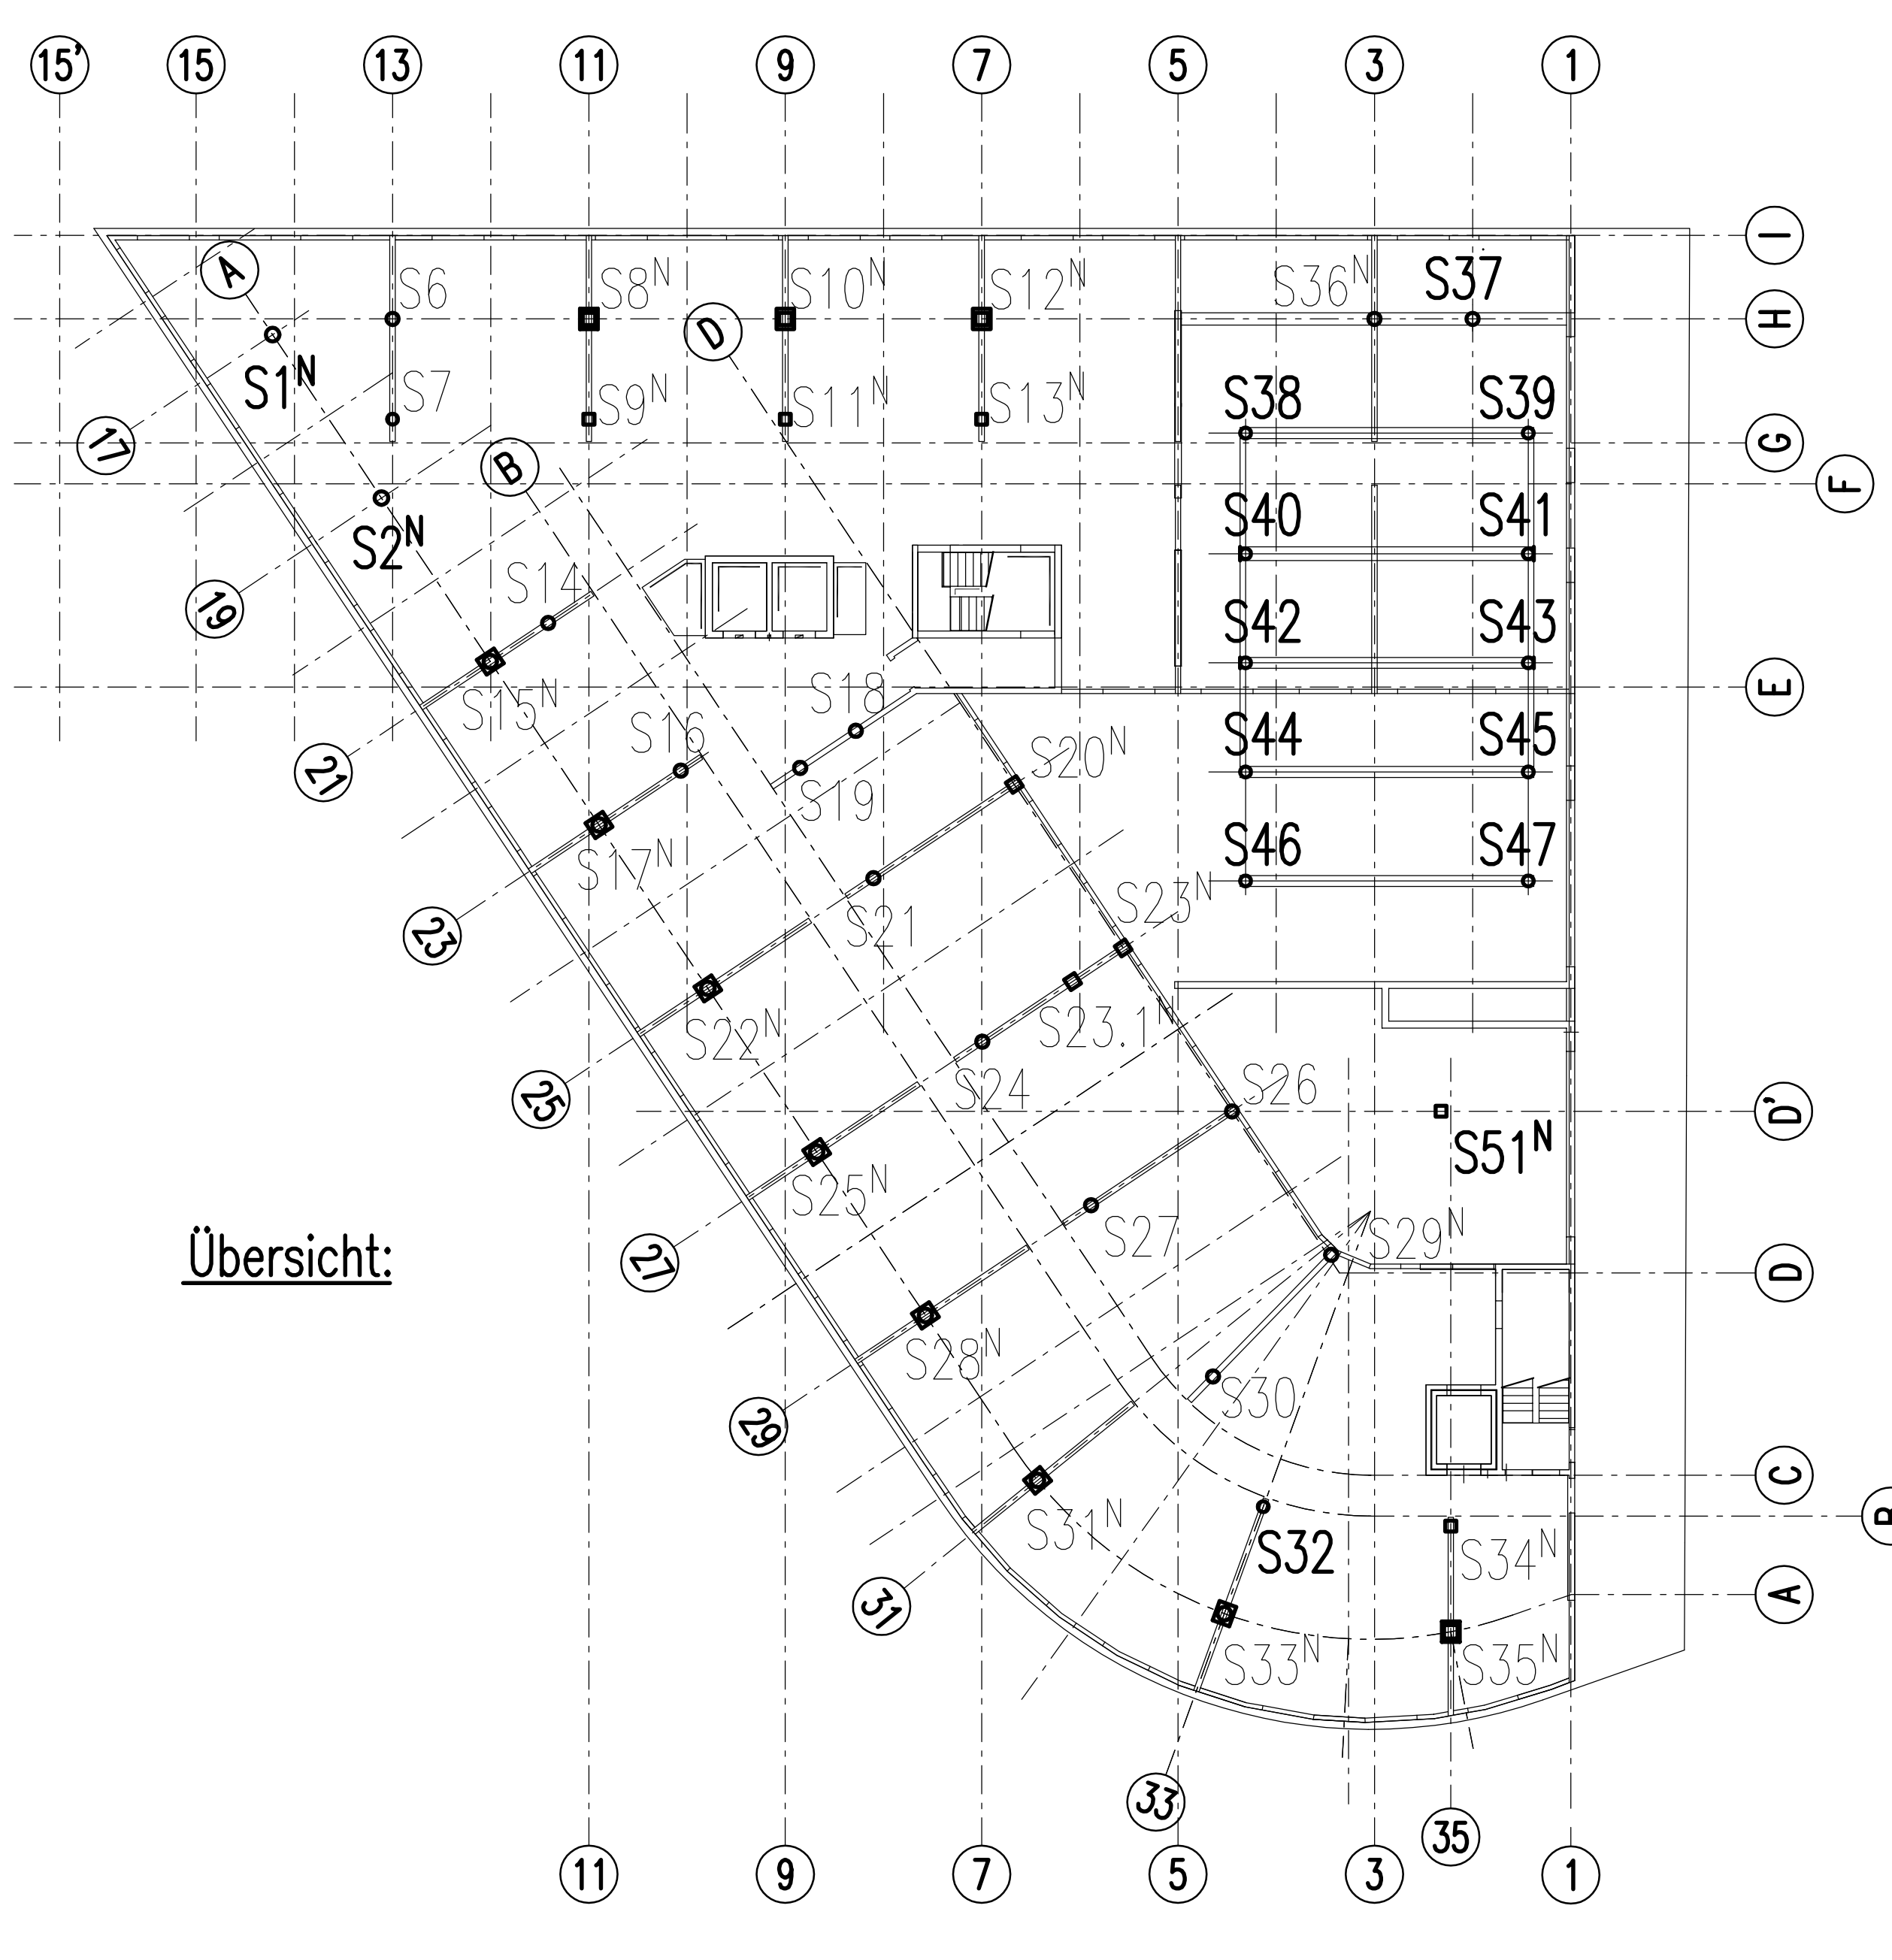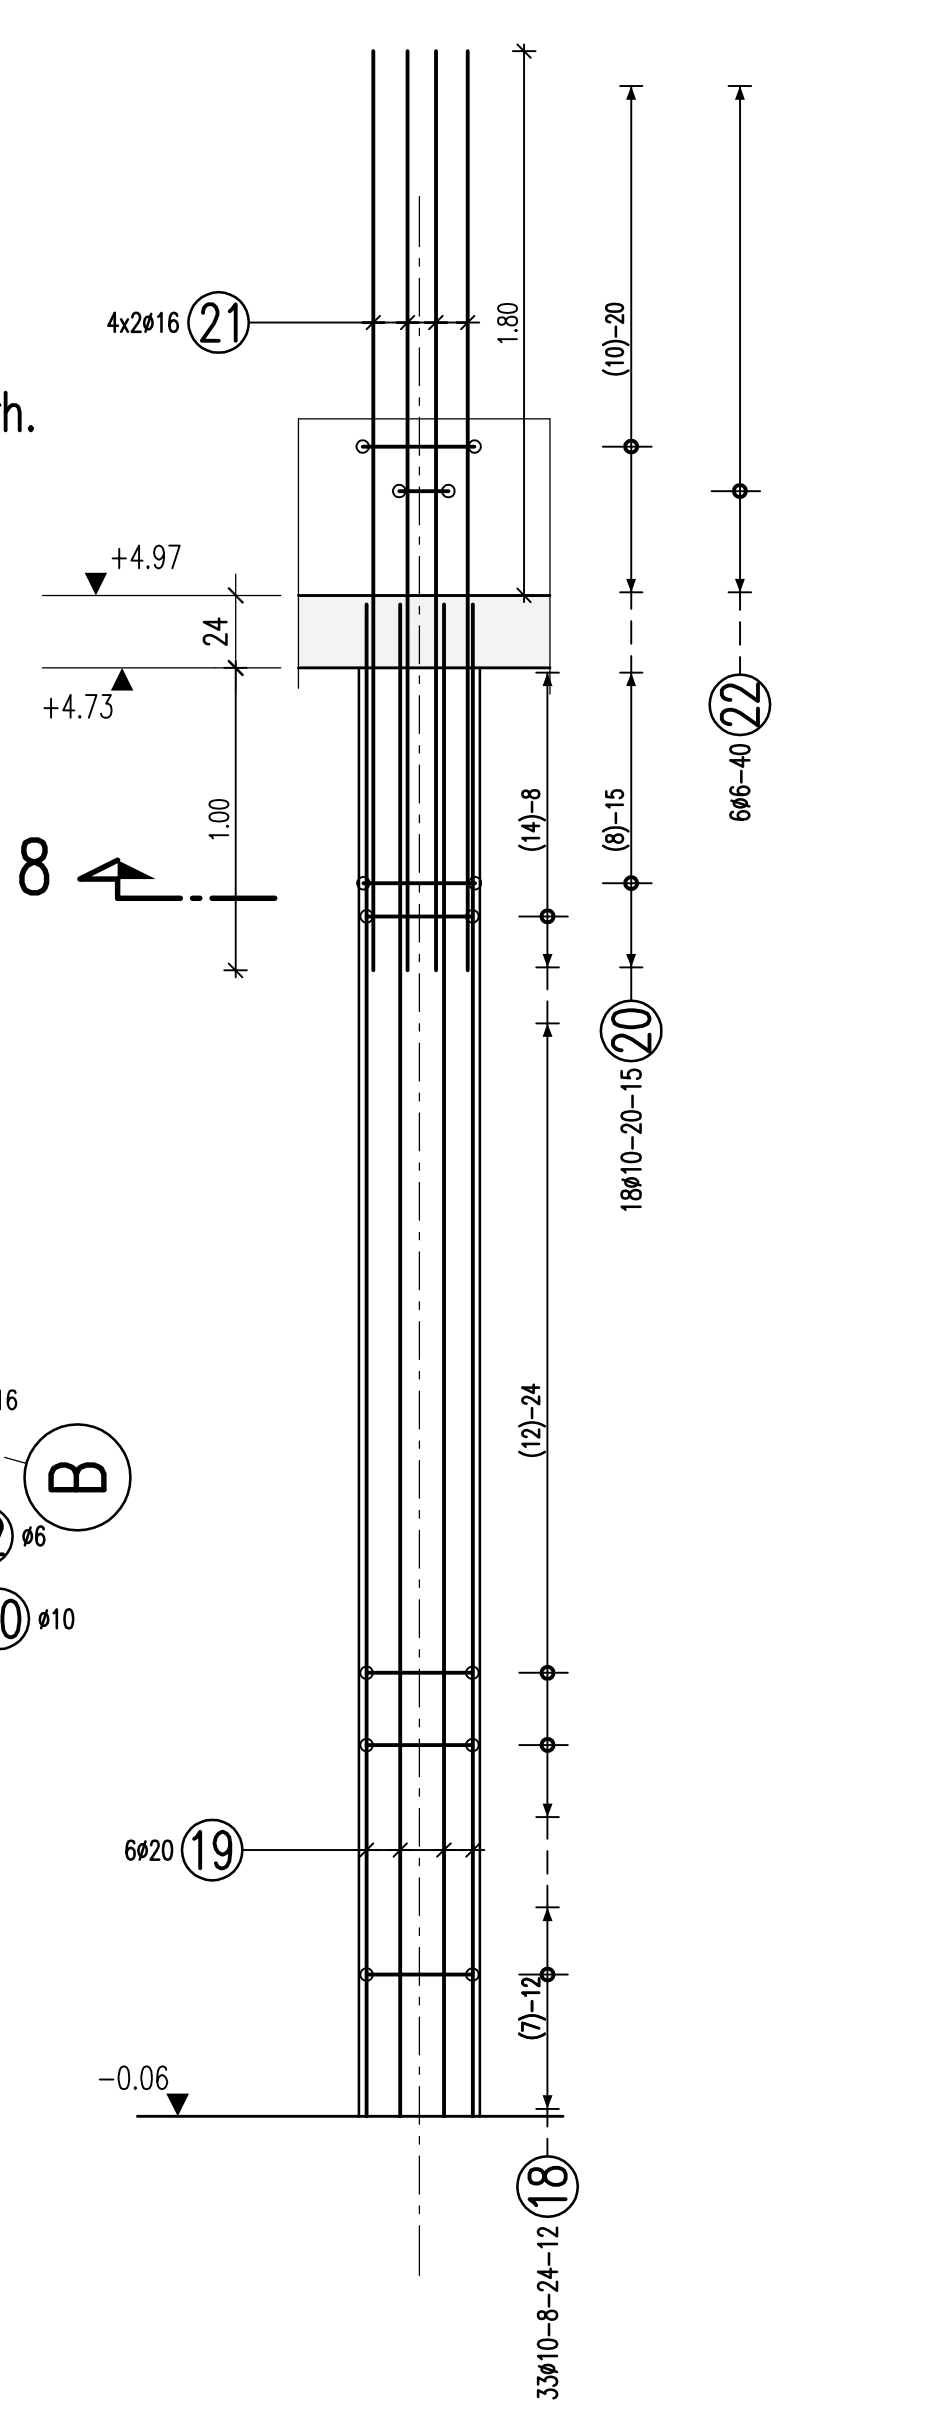

Freigabe
Am 17.01.2013 vom
Prüfingenieur freigegeben.

Prüfung	Prüfungstermin	Prüfungsort	Prüfungsergebnis

± 0.00 = NHN +60.62 m

Projekt: **NEUBAU HOTEL AM NORDKOPF**
Willy-Brandt-Platz / Heinrich-Nordhoff-Straße, 38440 Wolfburg

Planinhalt: **BEWEHRUNGSPLAN**
Stützen im EG 1/3

Planungsphase: **Ausführungsplanung**

Planisten	Masstab	Format	Gek.	Datum
	1:25	A0	2P	16.12.2012

Plannummer	Projektnummer	Planinhalt - Firma	Planungsphase	Index	Status
1110	K+S	EG-B05	c	F	