




Decke über 2. UG - untere Lage M 1:50

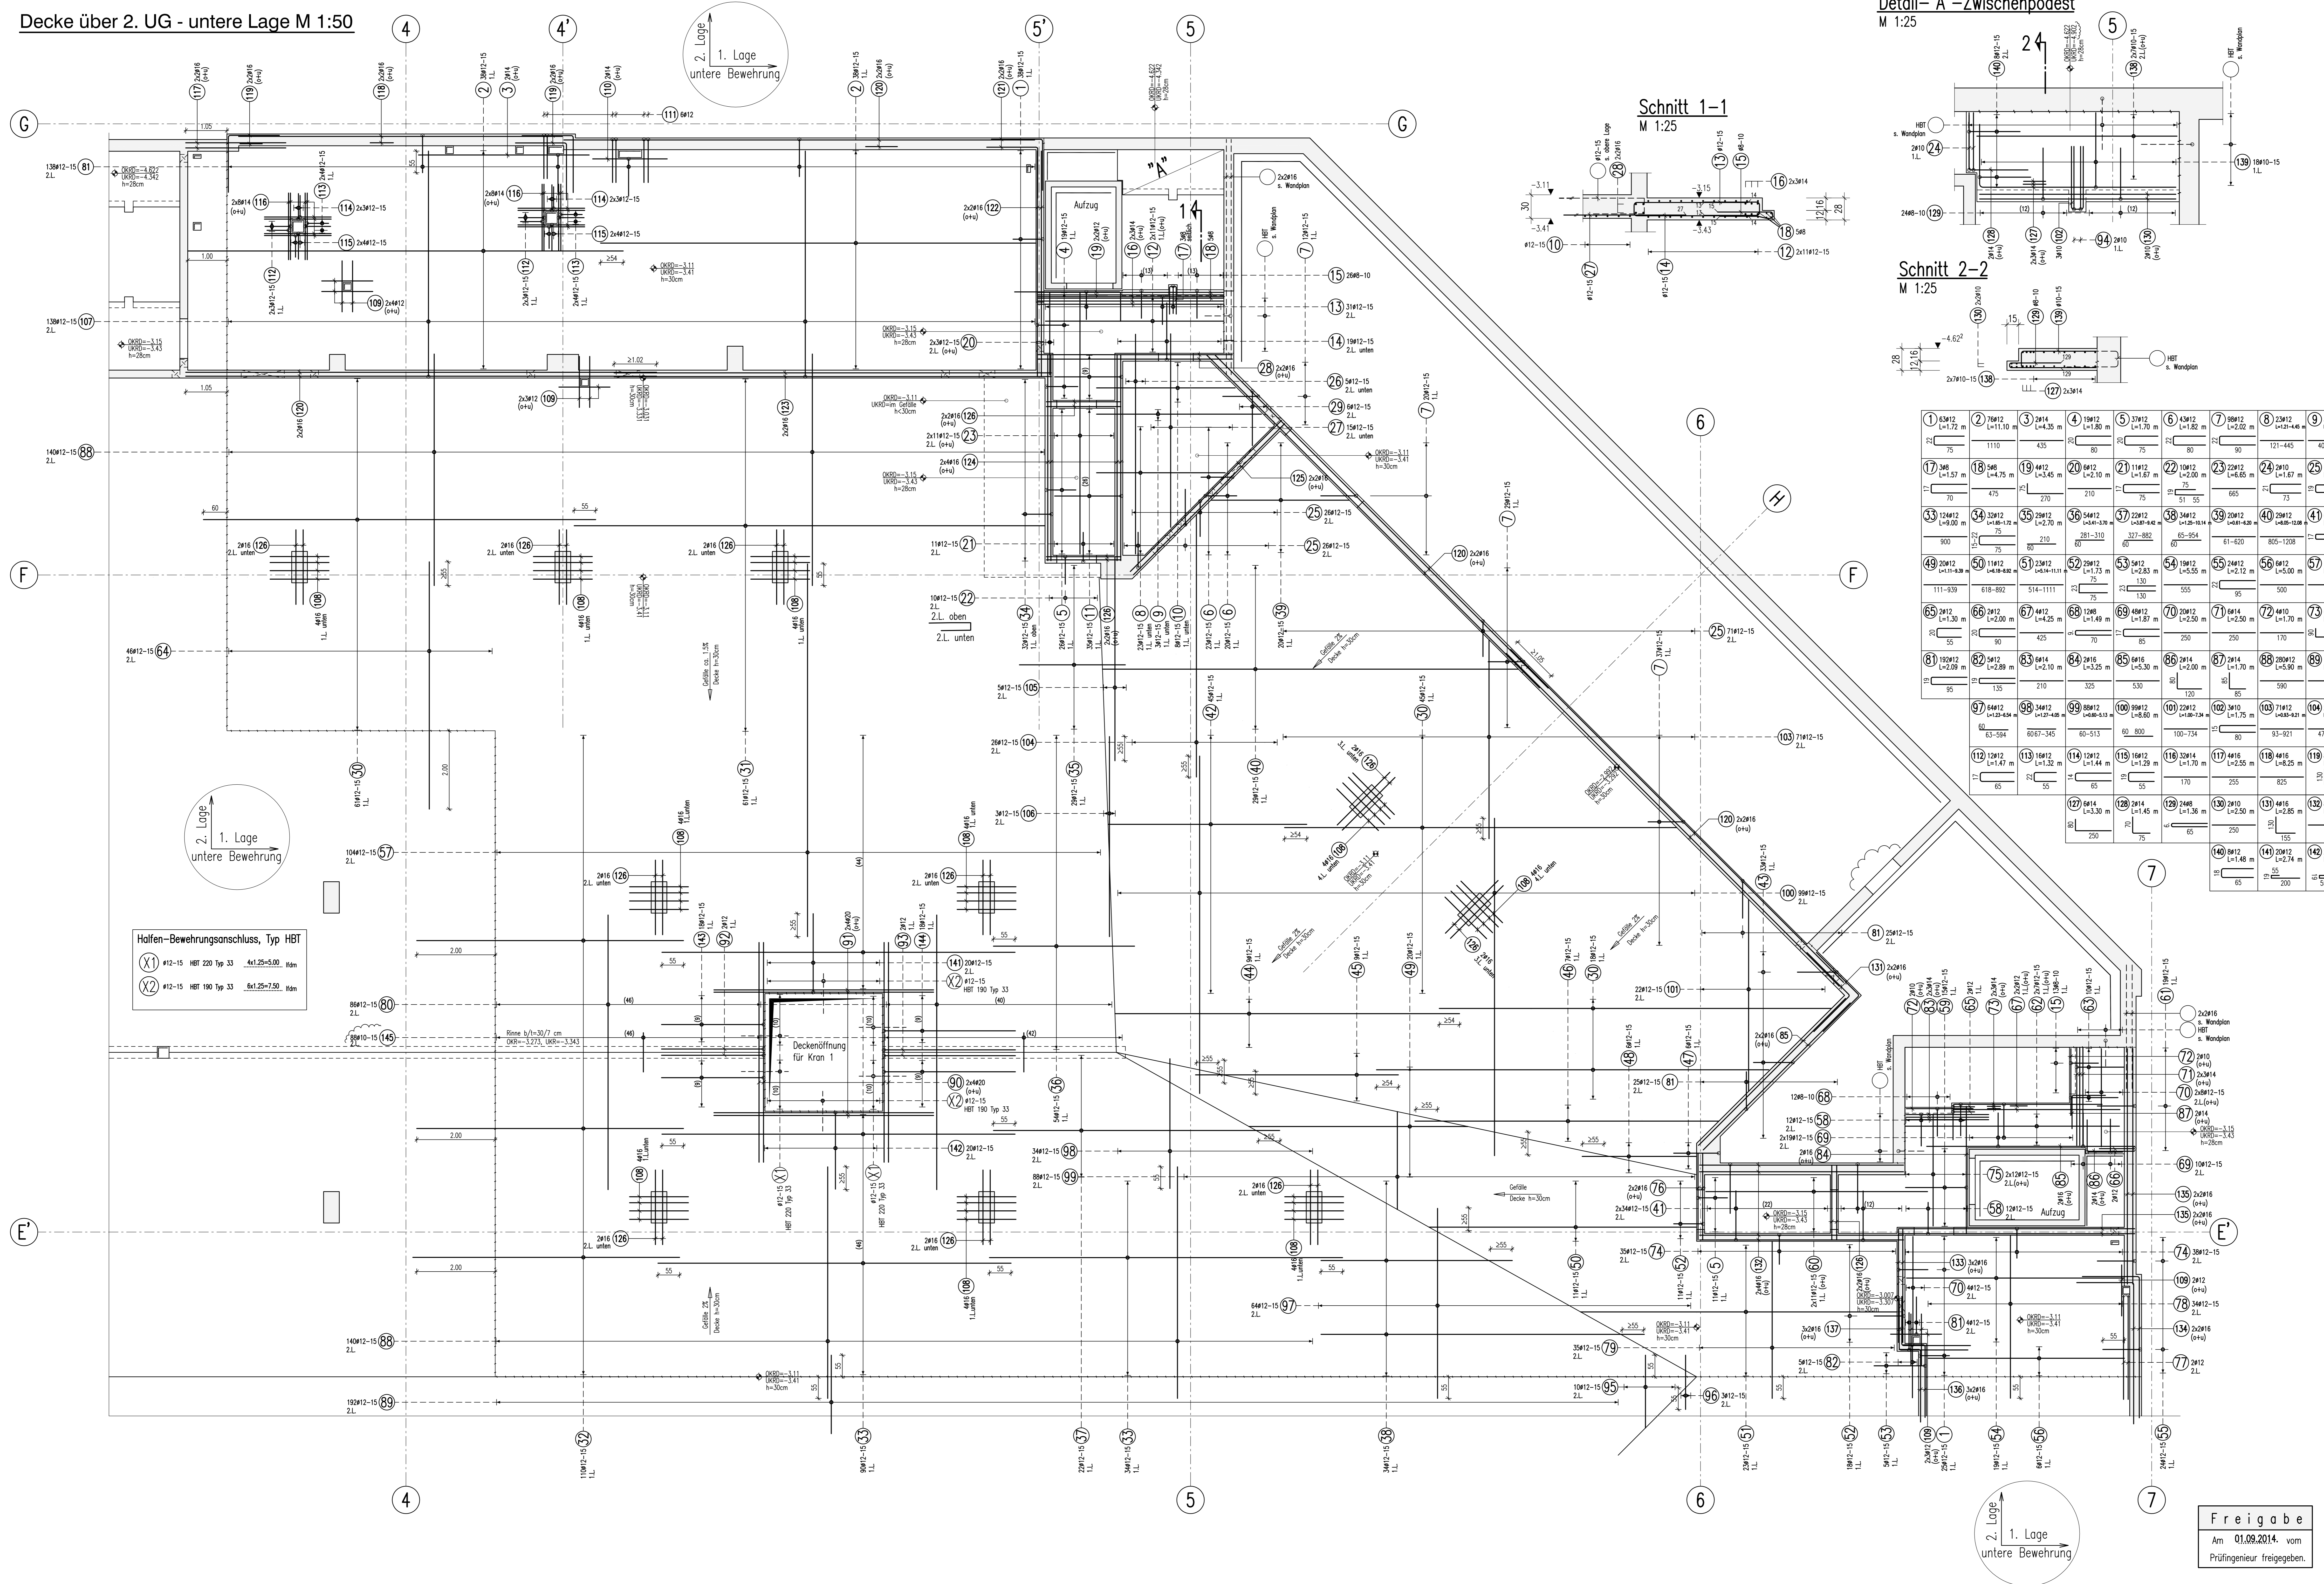


Detail- "A" - Zwischenpodest
M 1:25

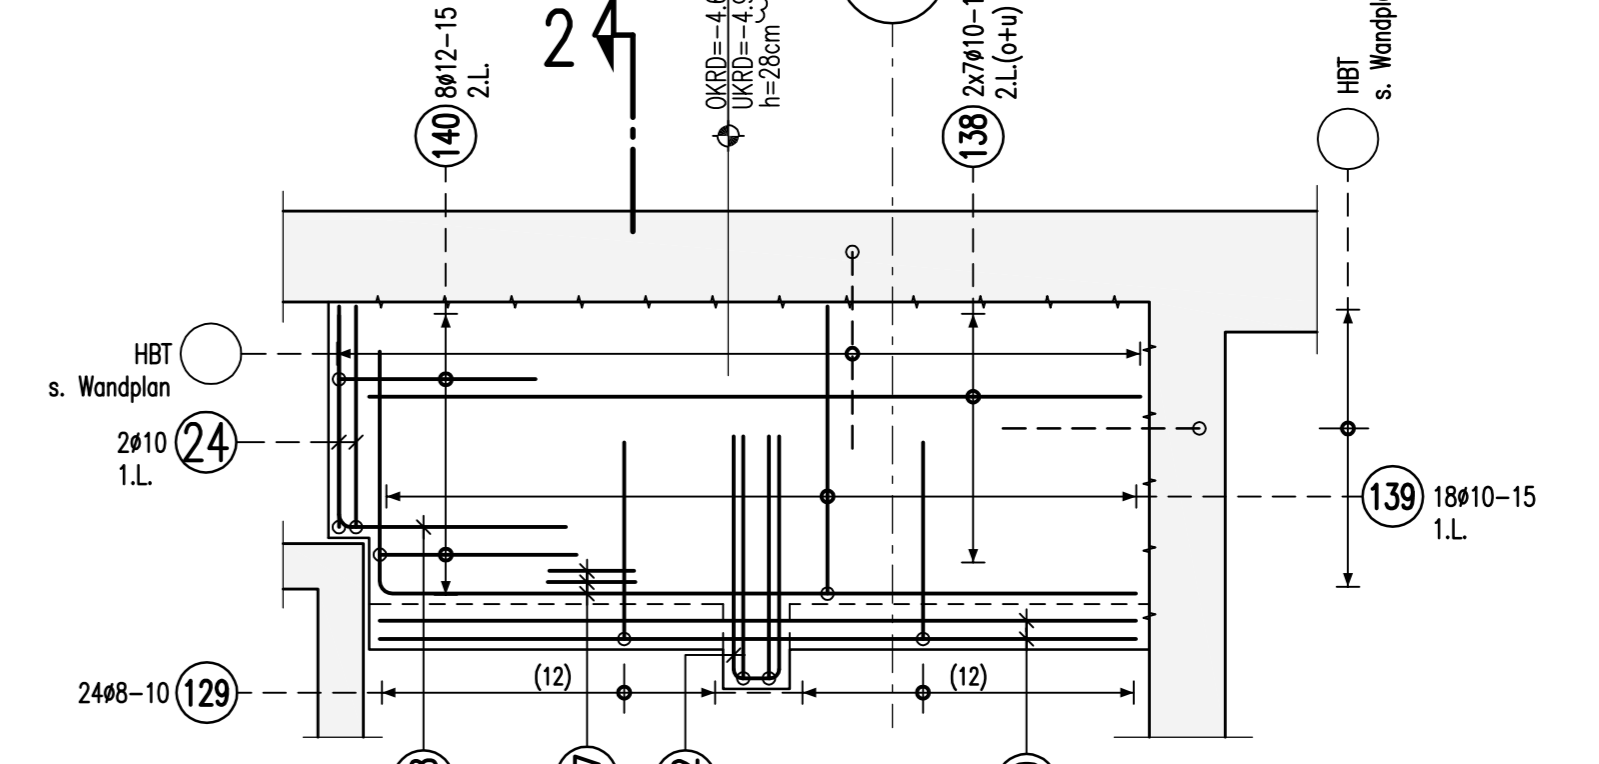

Schnitt 1-1
M 1:25

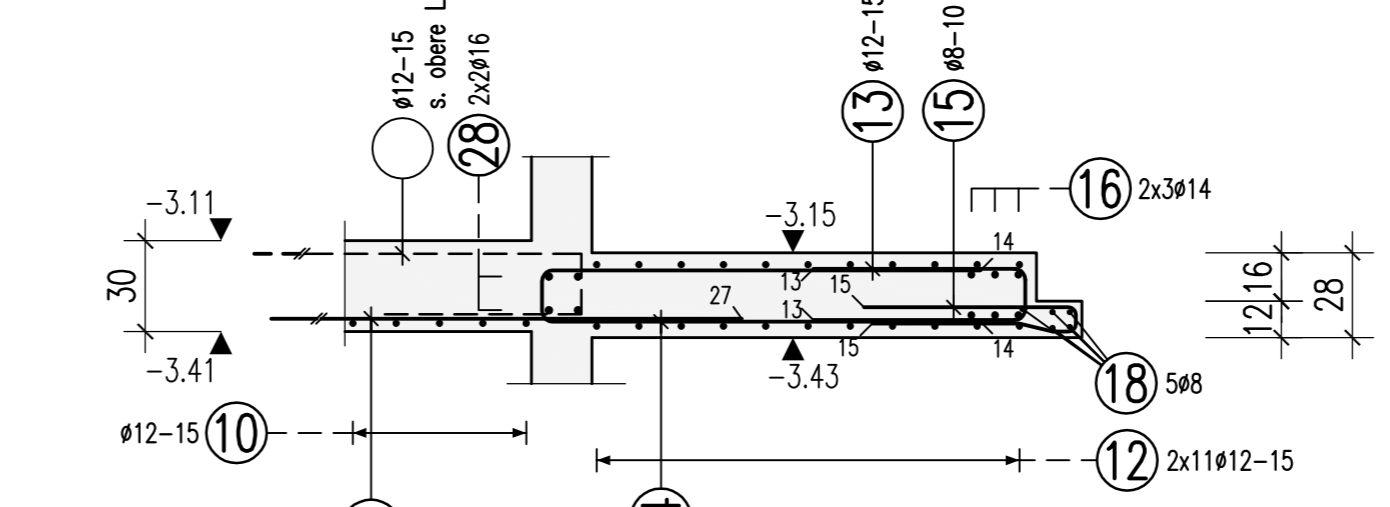

Schnitt 2-2
M 1:25

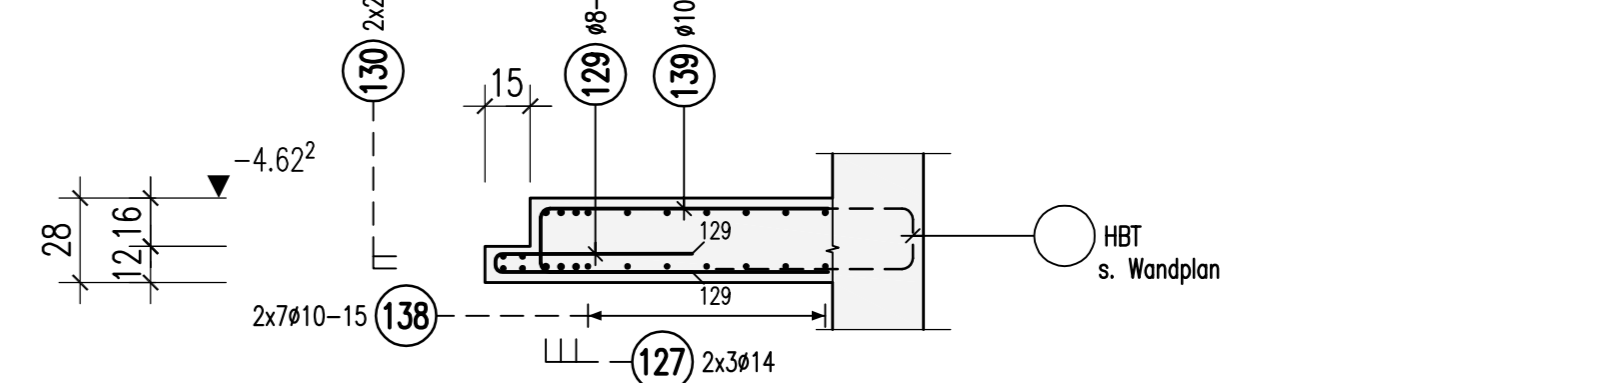

BIEGE- UND VERLEGEANWEISUNG

BEGEROLENOURMESSER d_s gemäß DIN EN 1992-1-1/Na:2011-01 Tabelle NA.8.1 DE

Stabgründungen: $d_s = 20 \text{ d}_s = \text{Normalfall}$

Mindestwerte der Betondeckung rechtwinklig zur Biegeebene	Stab d	Stab ϕ	Stab ϕ
>10cm, >7d _s	>5cm, >3d _s	<5cm, <3d _s	<20
10 d _s	15 d _s	20 d _s	7 d _s

Alle Maße der Betonstahlsätze sind Außenmaße!

Betonstahl	BStL 500 S (A) und BStL 500 M (A)	Betondeckung c_{min} (mm)
Expositionsklasse	Druckfestigkeitsklasse	außen/unten
XC 3	XC 1	C 35/45
XC 1	XC 1	C 30/37


Decke/Tragpodest: außen/unten innen/oben

Zwischenpodest: außen/unten innen/oben

Stellisch: außen/unten innen/oben


Dieser Plan ist nur gültig in Verbindung mit:
Schalplan: 70711-TWP-5215-A-SP-UG2-H00-B-F

19.06.2014

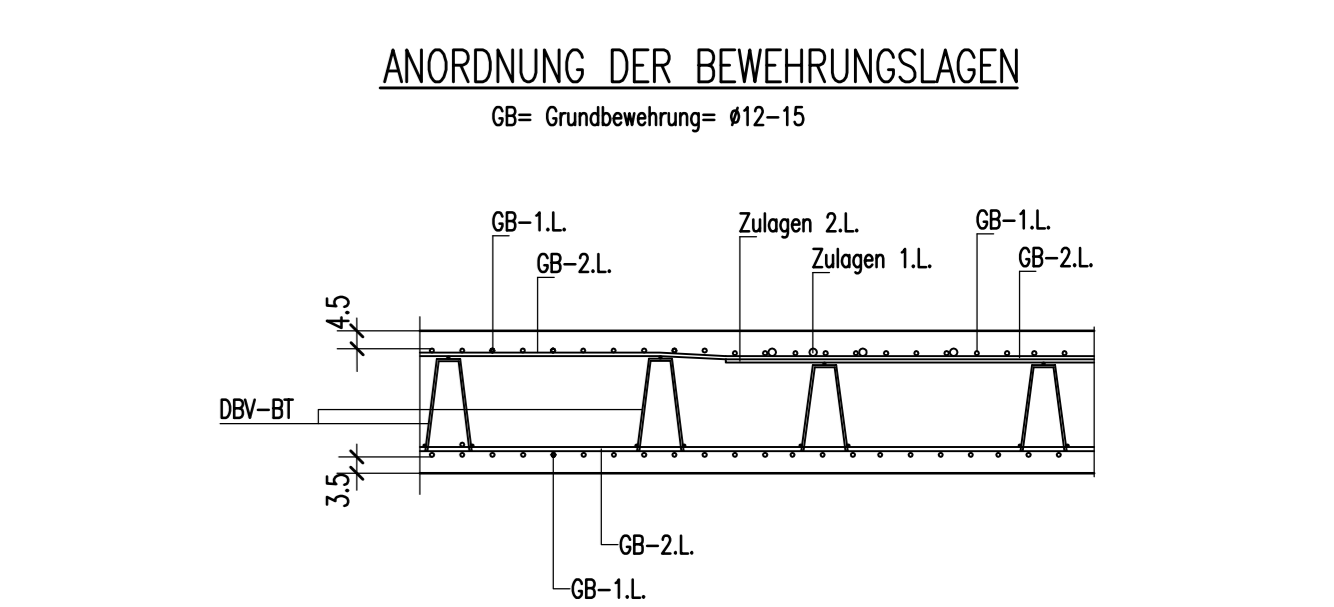

1	2	
---	---	---	---	---	---	---	---	---	----	----	-----	-----	

OKFBE Ebene 00 = 153.30 ü.NN = ±0.00

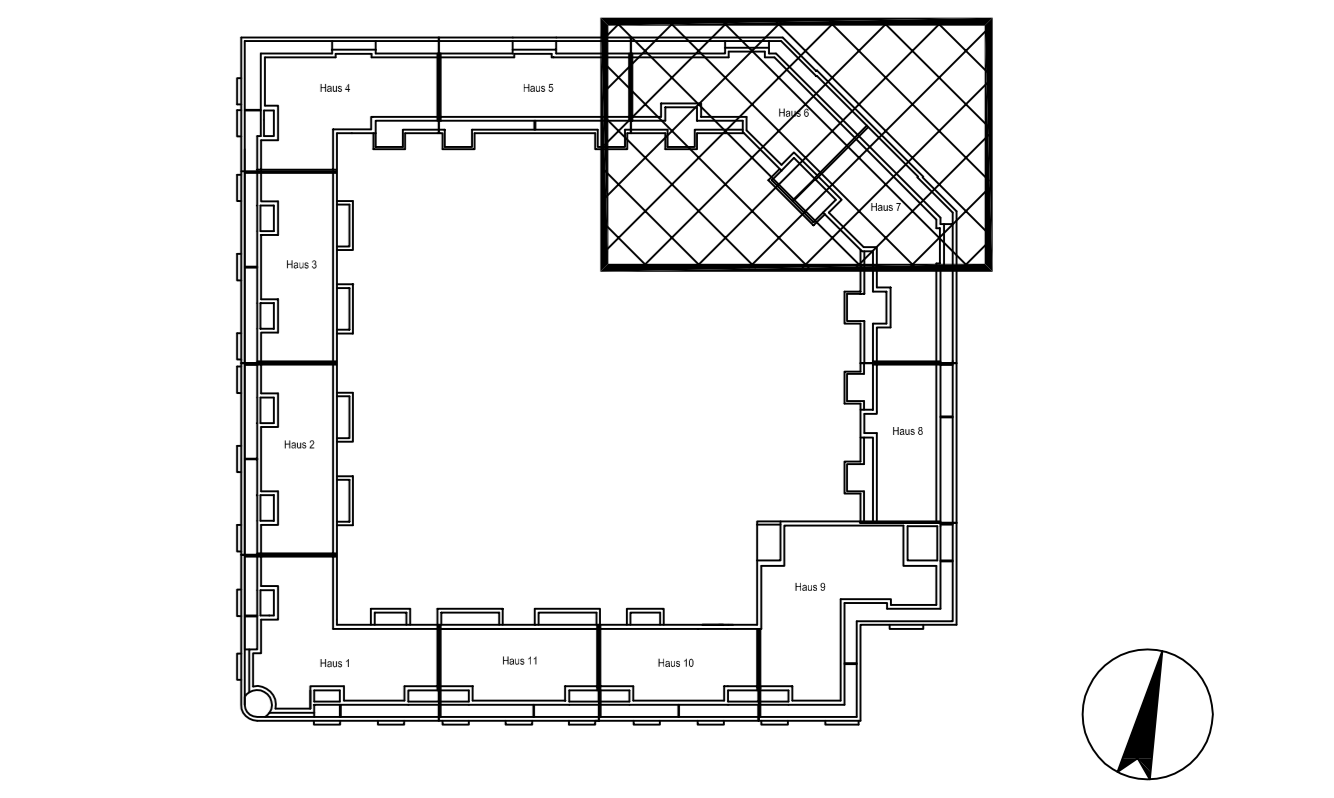

AUSFÜHRUNGSPLANUNG

Projekt: Errichten eines Gebäudes mit einem großzügigen Einzelhandel, 7 Läden, 4 Schaufenster und Spiegelausstellungen, 133 Wohnräumen auf einer Teilgarage mit 265 Stellplätzen GK 4 und 5 Sonderbau nach § 2 (8) PKL 12 HB0

Gemarkung: Pheunghesheim Flur:9 Flurstück: 135/10

Bezeichnung: **BEWEHRUNGSPLAN**
Decke über 2.UG, BA 1, untere Lage Achse E'-G / 4-7

Planummer: 70711-TWP-5330-A-BP-UG2-H00-A-F

Metastab: 1:50 Gezeichnet: Z.POTPARA

Projekt-Nr.: 43 289 12 Blatt-Nr.: 84111410mm Erstellungsdatum: 22.07.2014

Freigabe
Am 01.09.2014, vom
Prüfingenieur freigegeben.