
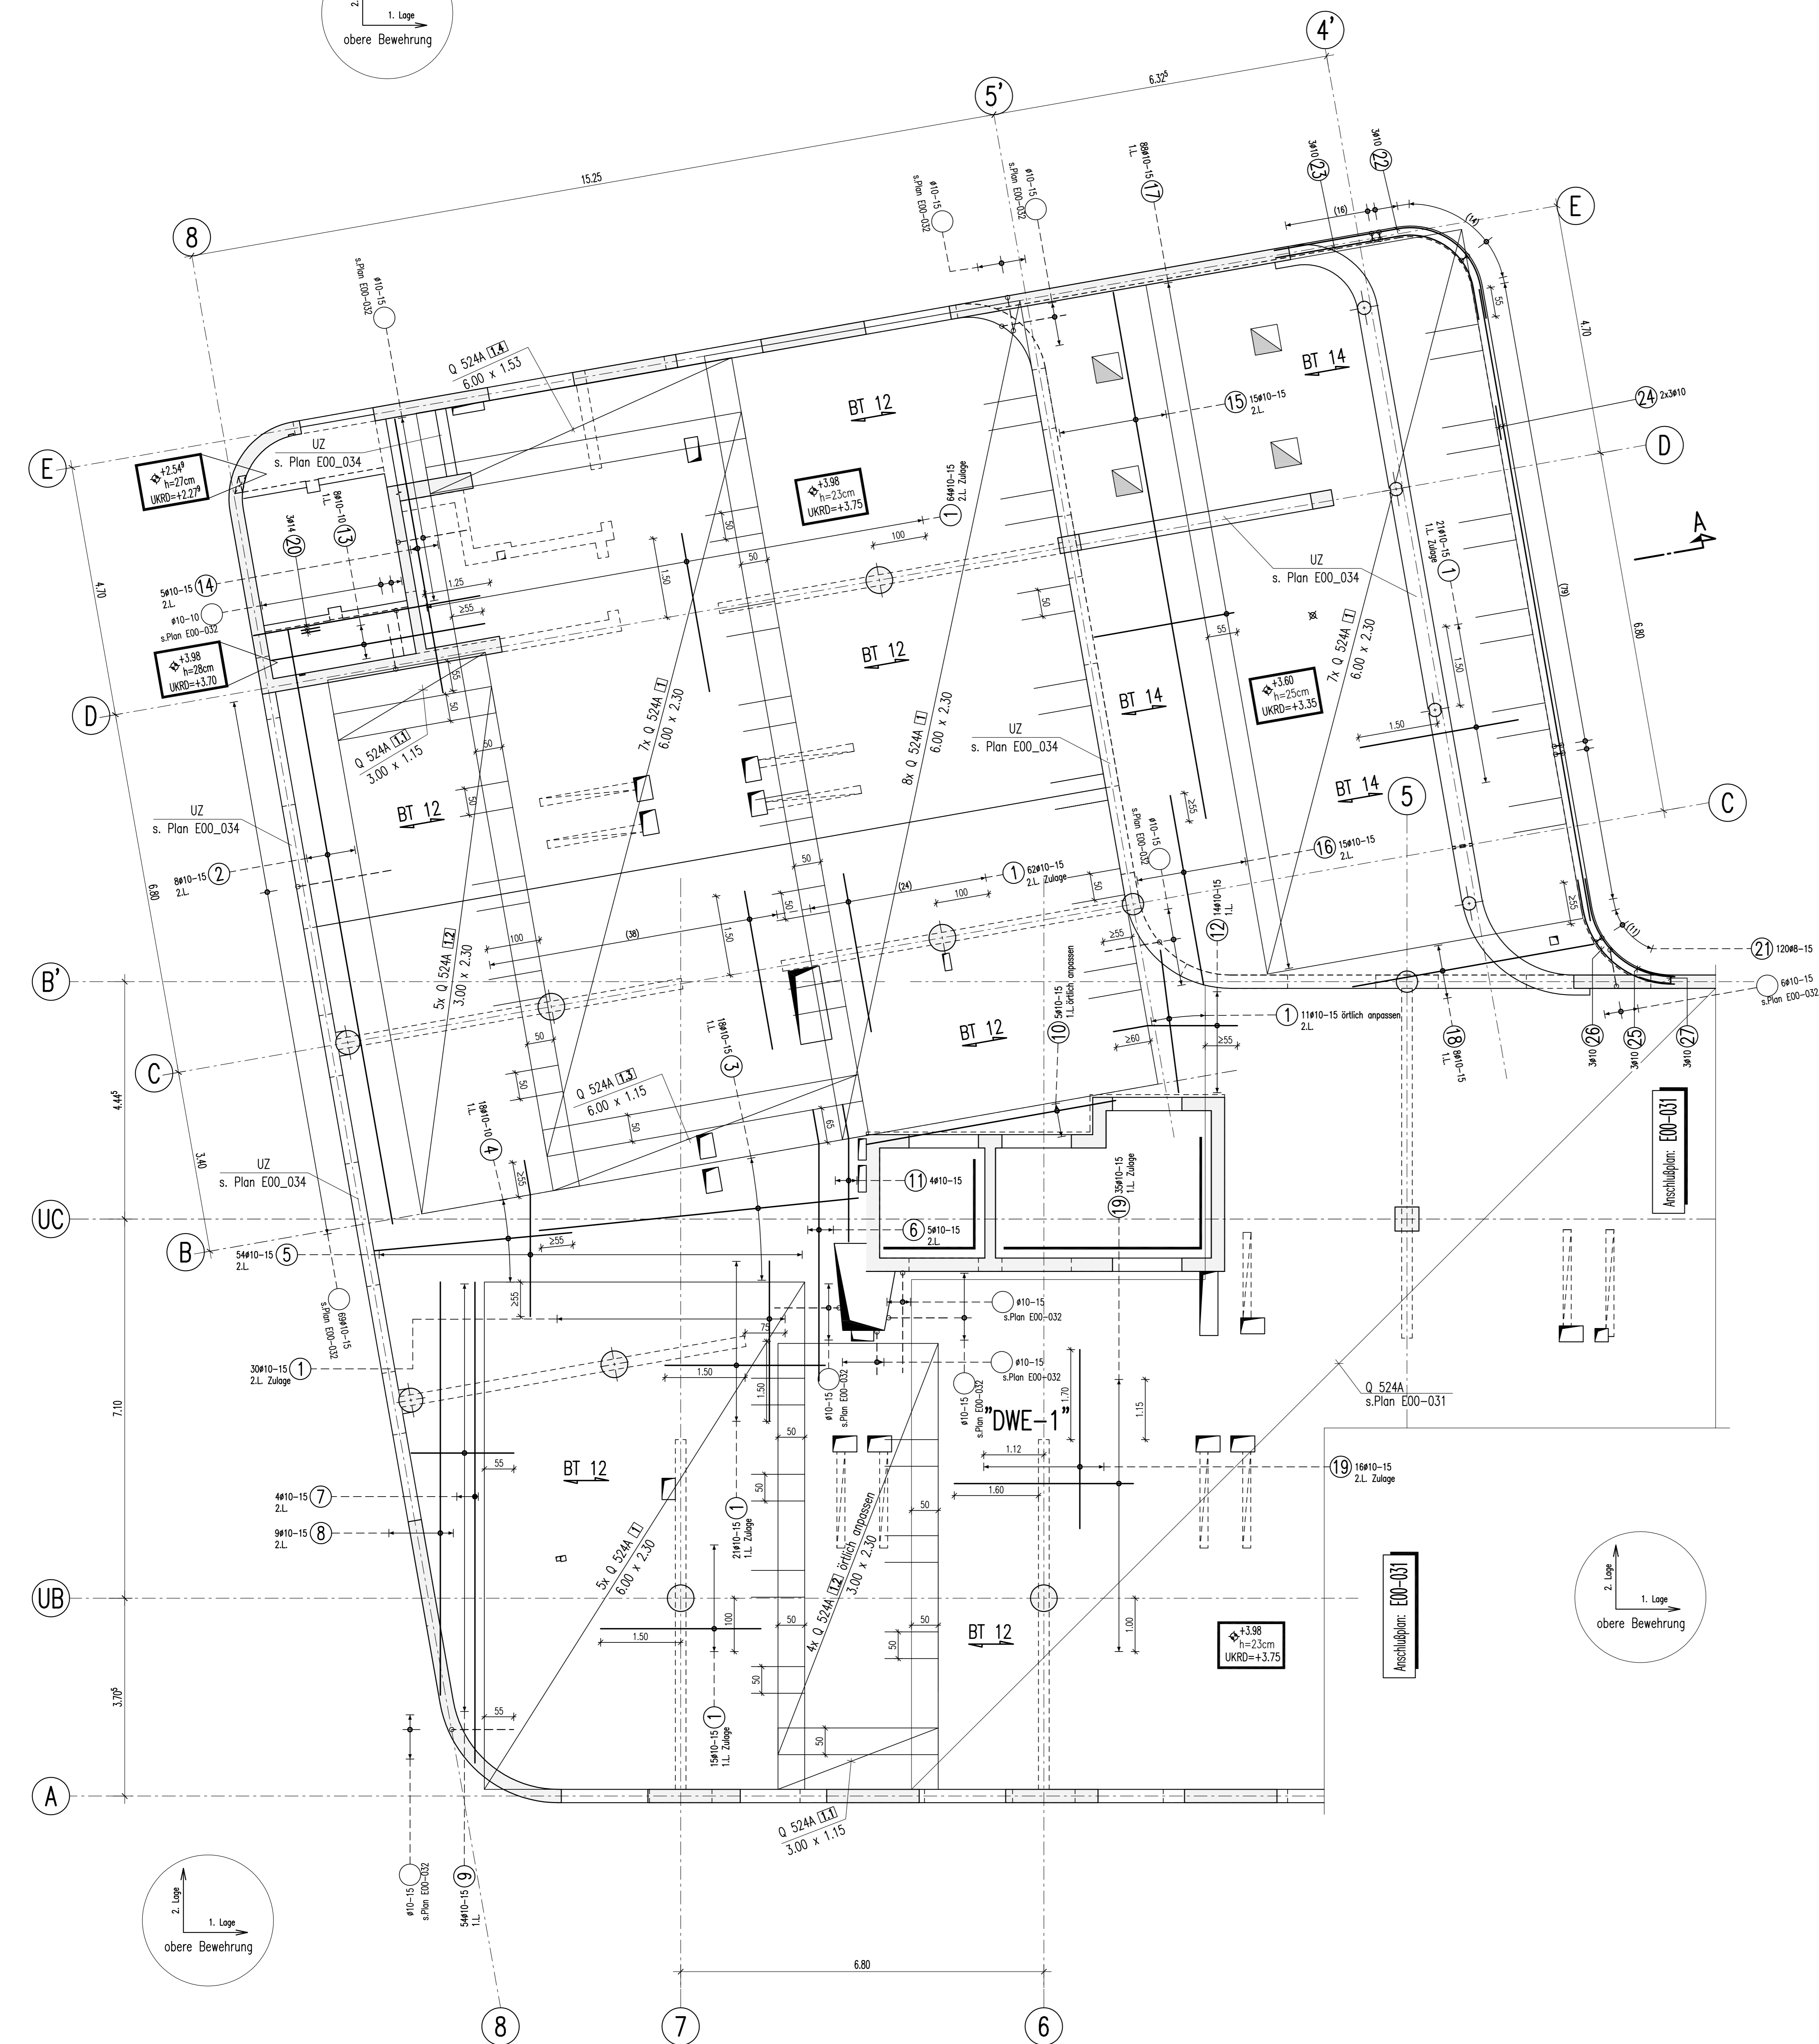


Decke ü. EG
Achse A-E / 4'-8
obere Bewehrung
d=23cm

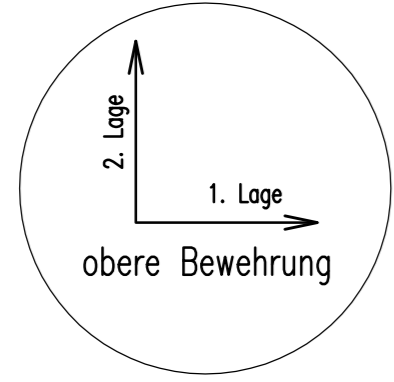

Unterstützungskörbe DBV

Verlegeordnung (Deckenzufuß)

Richtwerte für Verlegeabstände und Bedarf je m²

Stababstand	Stababstand	Stababstand
der oberen Bewehrung	a	b
40 - 60	-20	-50
65 - 120	-20	-60

Bestimmen und Zeichnen: Nachtr. Bewehrungen über Bet. Boden.

Abstandhalter DBV-BT

Anzahl der Körbe	Bezeichnung	Anzahl der Körbe	Bezeichnung
250	BT 12		
85	BT 14		

Abstandhalter

Decke d=23cm

BT 12

Decke d=25cm


BT 14

Dübelleisten

Pos-1 HDB-10/175-2/280 (70/140/70)

Detail-"DWE-1"
M 1:50
1x vorh.

5x2 Pos-1

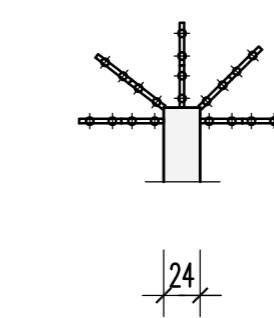

BIEGE- UND VERLEGEANWEISUNG

BIEGEROLLENDURCHMESSER d_b gemäß DIN EN 1992-1-1/Na:2011-01 Tabelle NA.8.1 DE

Mindestwerte der Betondeckung rechteckig zur Biegebene

>10cm, >7d _b	>5cm, >3d _b	≤5cm, ≤3d _b	Stab # ds in mm	< 20	4 d _b
10 d _b	15 d _b	20 d _b	≥ 20	7 d _b	

Alle Maße der Betonstahlschulze sind Außenmaße!


Betonstahl BSt. 500 S (B) und BSt. 500 M (A)

Bauteil Expositionsklasse, Druckfestigkeitsklasse, Betondeckung c_s (mm)

Decke ü. EG	außen/unten		innen/oben	
	XC1	XC1	C 30/37	30
				30

Dieser Plan ist nur gültig in Verbindung mit:
Schalplan: TWP-5-A-SL-E00-200-01 13.06.2017

ANORDNUNG DER BEWEHRUNGSLAGEN

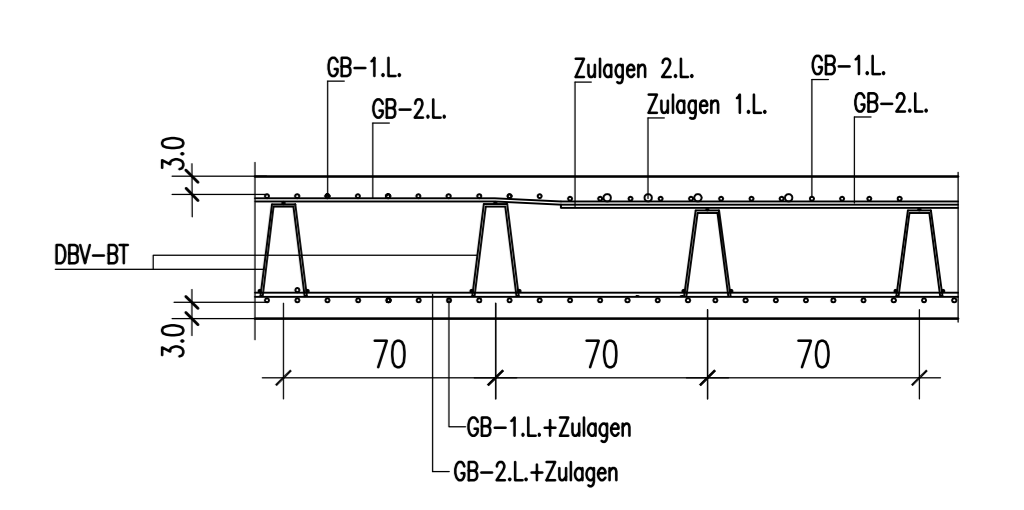


1) 22x10 L=3,00 m	2) 8x10 L=11,30 m	3) 18x10 L=6,00 m	4) 18x10 L=3,70 m
5) 5x10 L=2,30 x 3,00 m	6) 5x10 L=5,09 m	7) 4x10 L=4,27 x 4,11 m	8) 9x10 L=2,27 x 4,11 m
9) 5x10 L=1,07 x 2,48 m	10) 5x10 L=1,86 x 3,5 m	11) 4x10 L=2,58 m	12) 14x10 L=1,10 x 2,44 m
13) 8x10 L=4,05 m	14) 5x10 L=5,20 m	15) 15x10 L=10,00 m	16) 15x10 L=3,60 m
17) 8x10 L=2,65 m	18) 8x10 L=1,87 x 1,18 m	19) 5x10 L=3,35 m	20) 3x14 L=4,30 m
21) 12x8 L=1,52 m	22) 3x10 L=5,05 m	23) 3x10 L=4,83 m	24) 8x10 L=12,00 m
25) 3x10 L=2,78 m	26) 3x10 L=2,96 m	27) 3x10 L=1,34 m	28) ...
29) ...	30) ...	31) ...	32) ...

Freigabe

Am 17.07.2017 vom
Prüfingenieur freigegeben.

PROJEKT	PLANE	BATEL	PLANTIP	ÜBERLEGENUNG	LAUFZEIT	NUMMER	WEEK
TWP	5	0	BW	E00	033	01	

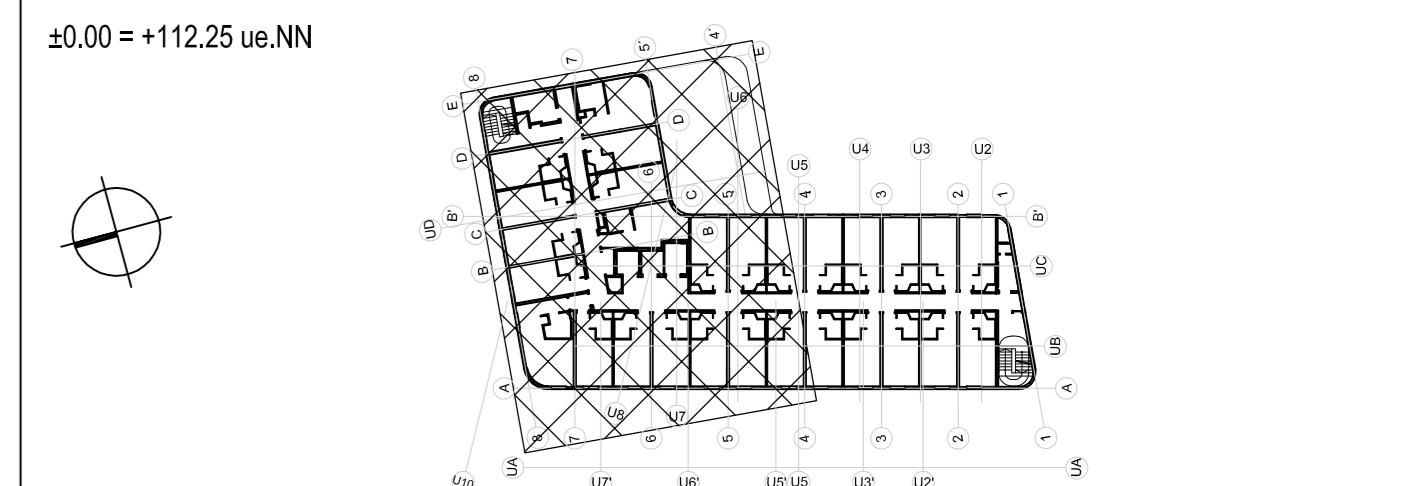

PROJEKT: Neubau eines Hotels mit 392 Betten auf vorhandener Tiefgarage sowie deren Erweiterung um 31 Stellplätze
ZEICHNUNG: AUSFÜHRUNGSPLANUNG - BEWEHRUNGSPLAN
Decke über EG, obere Bew. Achse A-E / 4'-8

Schnitt A-A
M 1:25

